

本吉気仙沼道路[大谷IC～気仙沼IC](No.204～No.387)工事進捗状況

< 大谷IC～気仙沼ICの延長7.1kmを暫定2車線事業中 >

H25年 8月上旬時点

①
No.249から右側を望む



橋梁

②
縦貫道No.14から起点側を望む




改良

③
縦貫道No.1から終点側を望む



改良

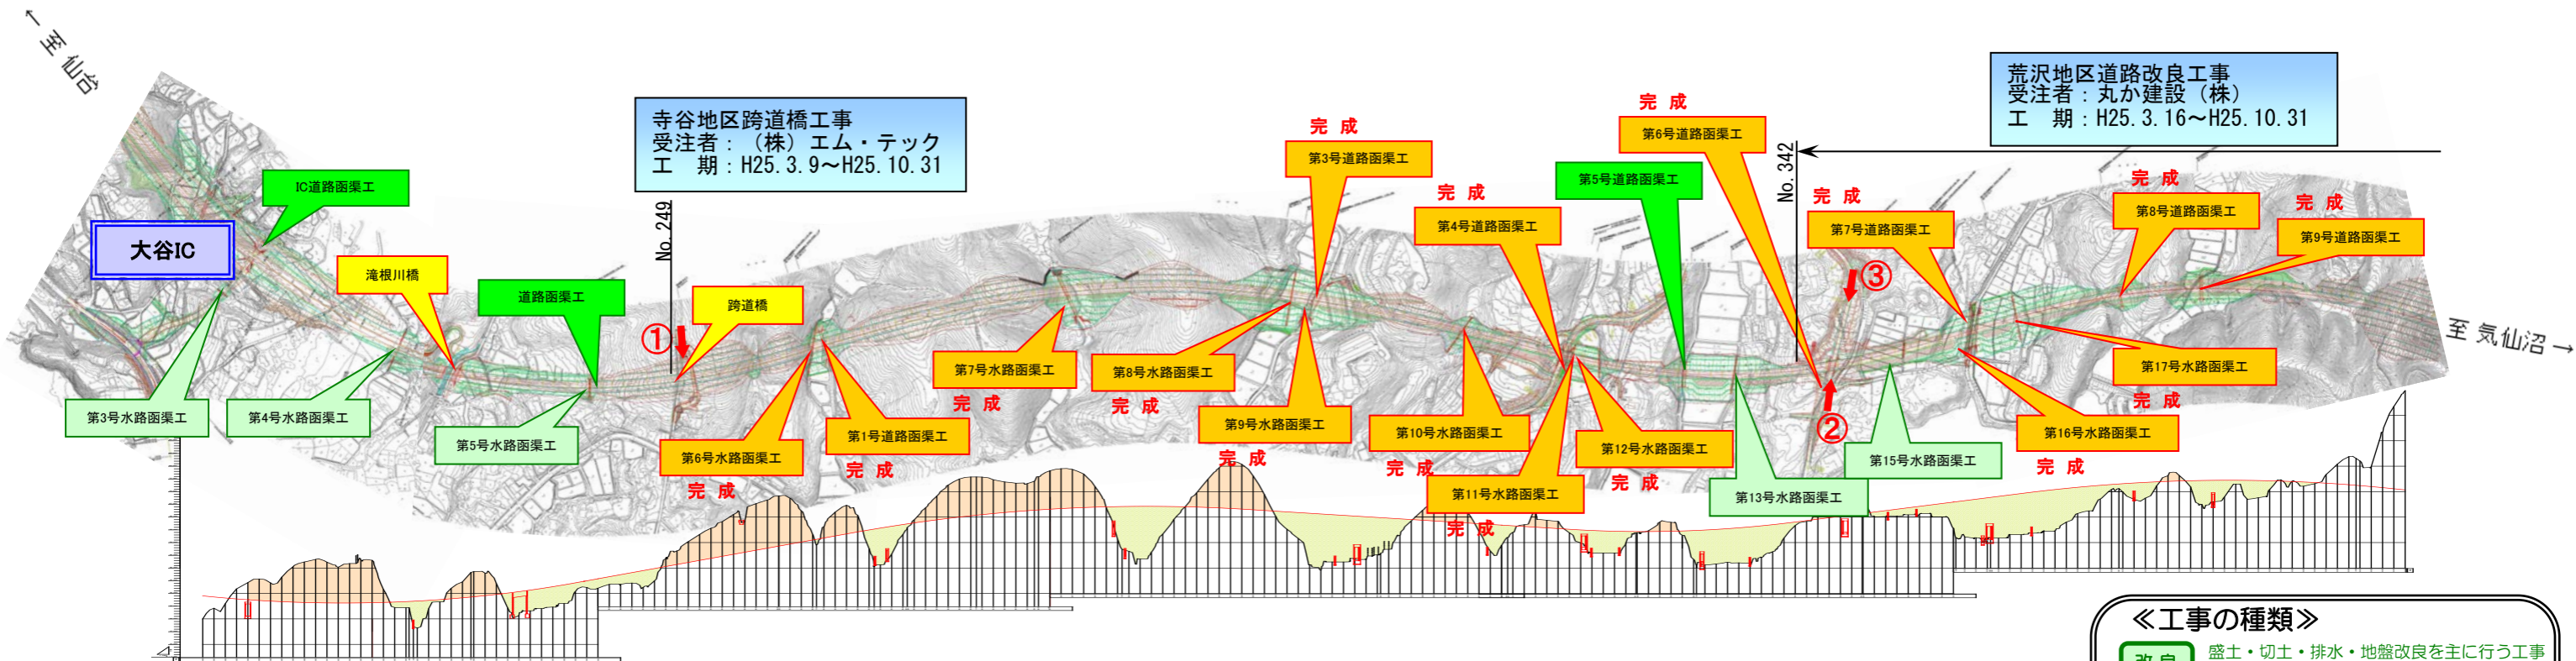

〔凡例〕

黄色	橋梁・公道橋
紫色	トンネル
緑色	道路函渠
水色	水路函渠

《工事の種類》

改良	盛土・切土・排水・地盤改良を主に行う工事 例：〇〇改良工事・〇〇道路改良工事
橋梁	車が通行する橋梁をつくる工事 例：〇〇下部工工事・〇〇上部工工事
函渠	人・車・河川が横断する函渠をつくる工事
トンネル	車が通行するトンネルをつくる工事 例：〇〇トンネル工事