

本吉気仙沼道路[大谷IC～気仙沼IC](No.387～No.555)工事進捗状況

H25年 8月上旬時点

< 大谷IC～気仙沼ICの延長7.1kmを暫定2車線事業中 >

改良

①
No.395から右側を望む



改良

②
No.508から終点側を望む




函渠

③
No.531から終点側を望む



- 《工事の種類》
- 改良** 盛土・切土・排水・地盤改良を主に行う工事
 - 橋梁** 車が通行する橋梁をつくる工事
例：〇〇下部工事・〇〇上部工事
 - 函渠** 人・車・河川が横断する函渠をつくる工事
 - トンネル** 車が通行するトンネルをつくる工事

荒沢地区道路改良工事
受注者：丸か建設(株)
工期：H25.3.16～H25.10.31

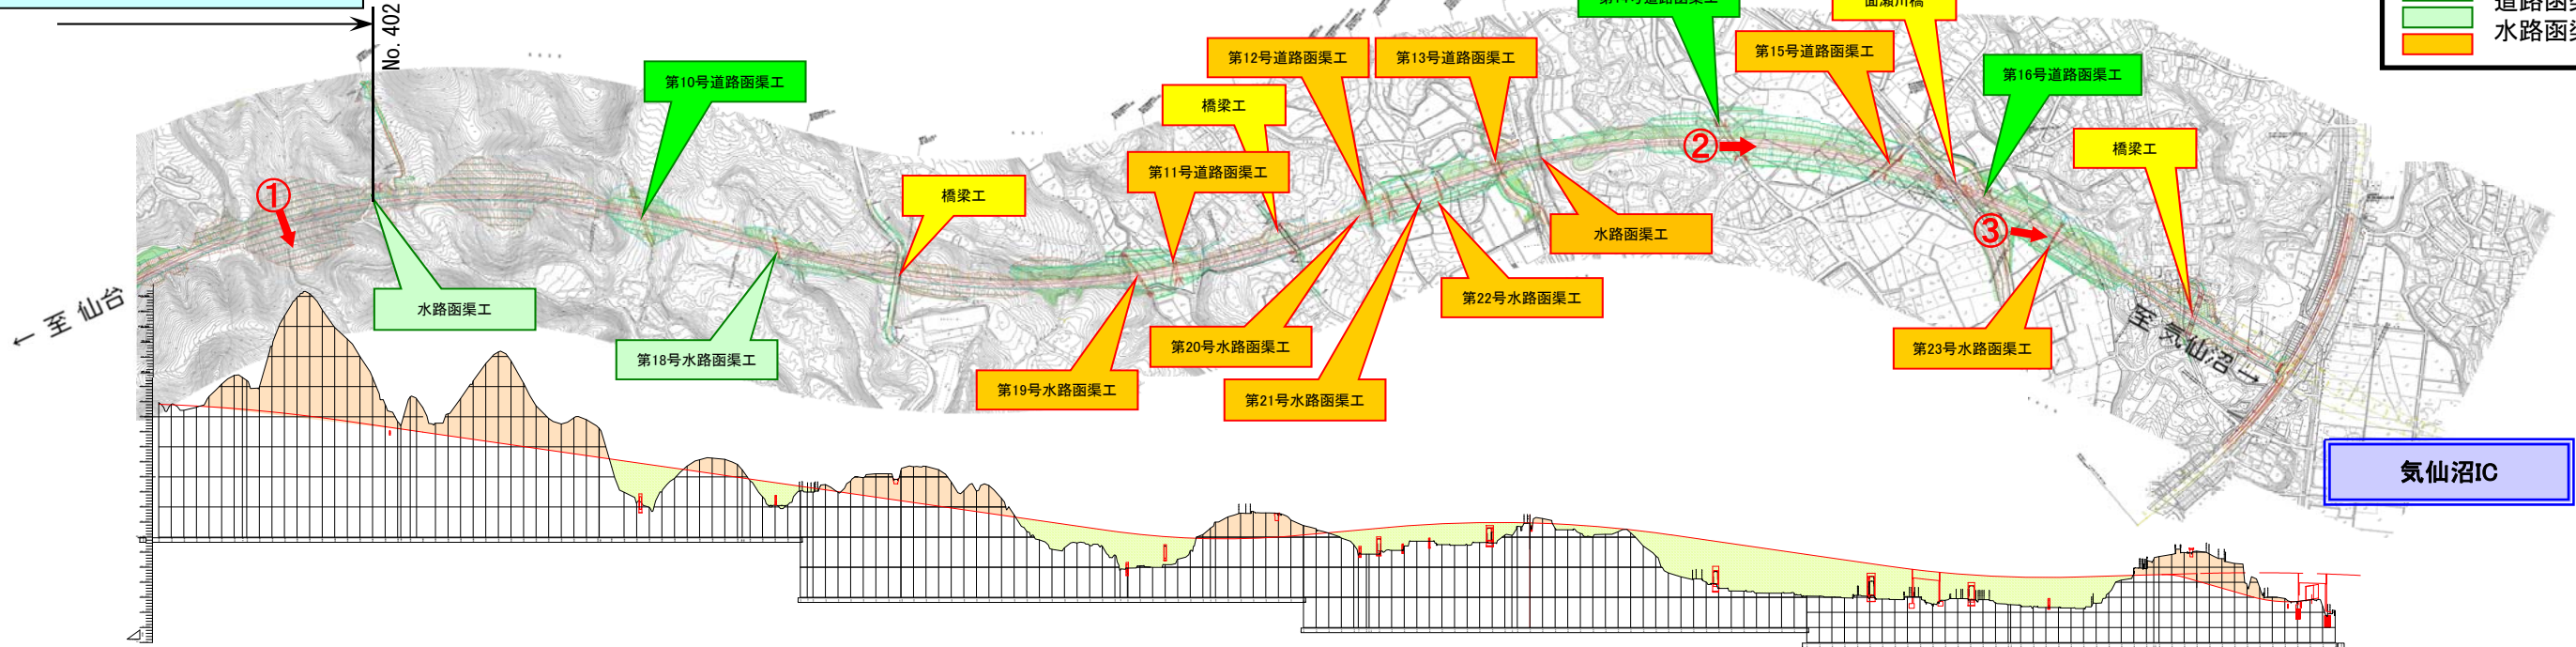

- 〔凡例〕
- 橋梁・公道橋
 - トンネル
 - 道路函渠
 - 水路函渠