

# 本吉気仙沼道路[大谷IC～気仙沼IC](No.204～No.387)工事進捗状況

< 大谷IC～気仙沼ICの延長7.1kmを暫定2車線事業中 >

H26年8月上旬時点


①  
No.215から終点側を望む



②  
No.228から終点側を望む



③  
No.249を左側から望む

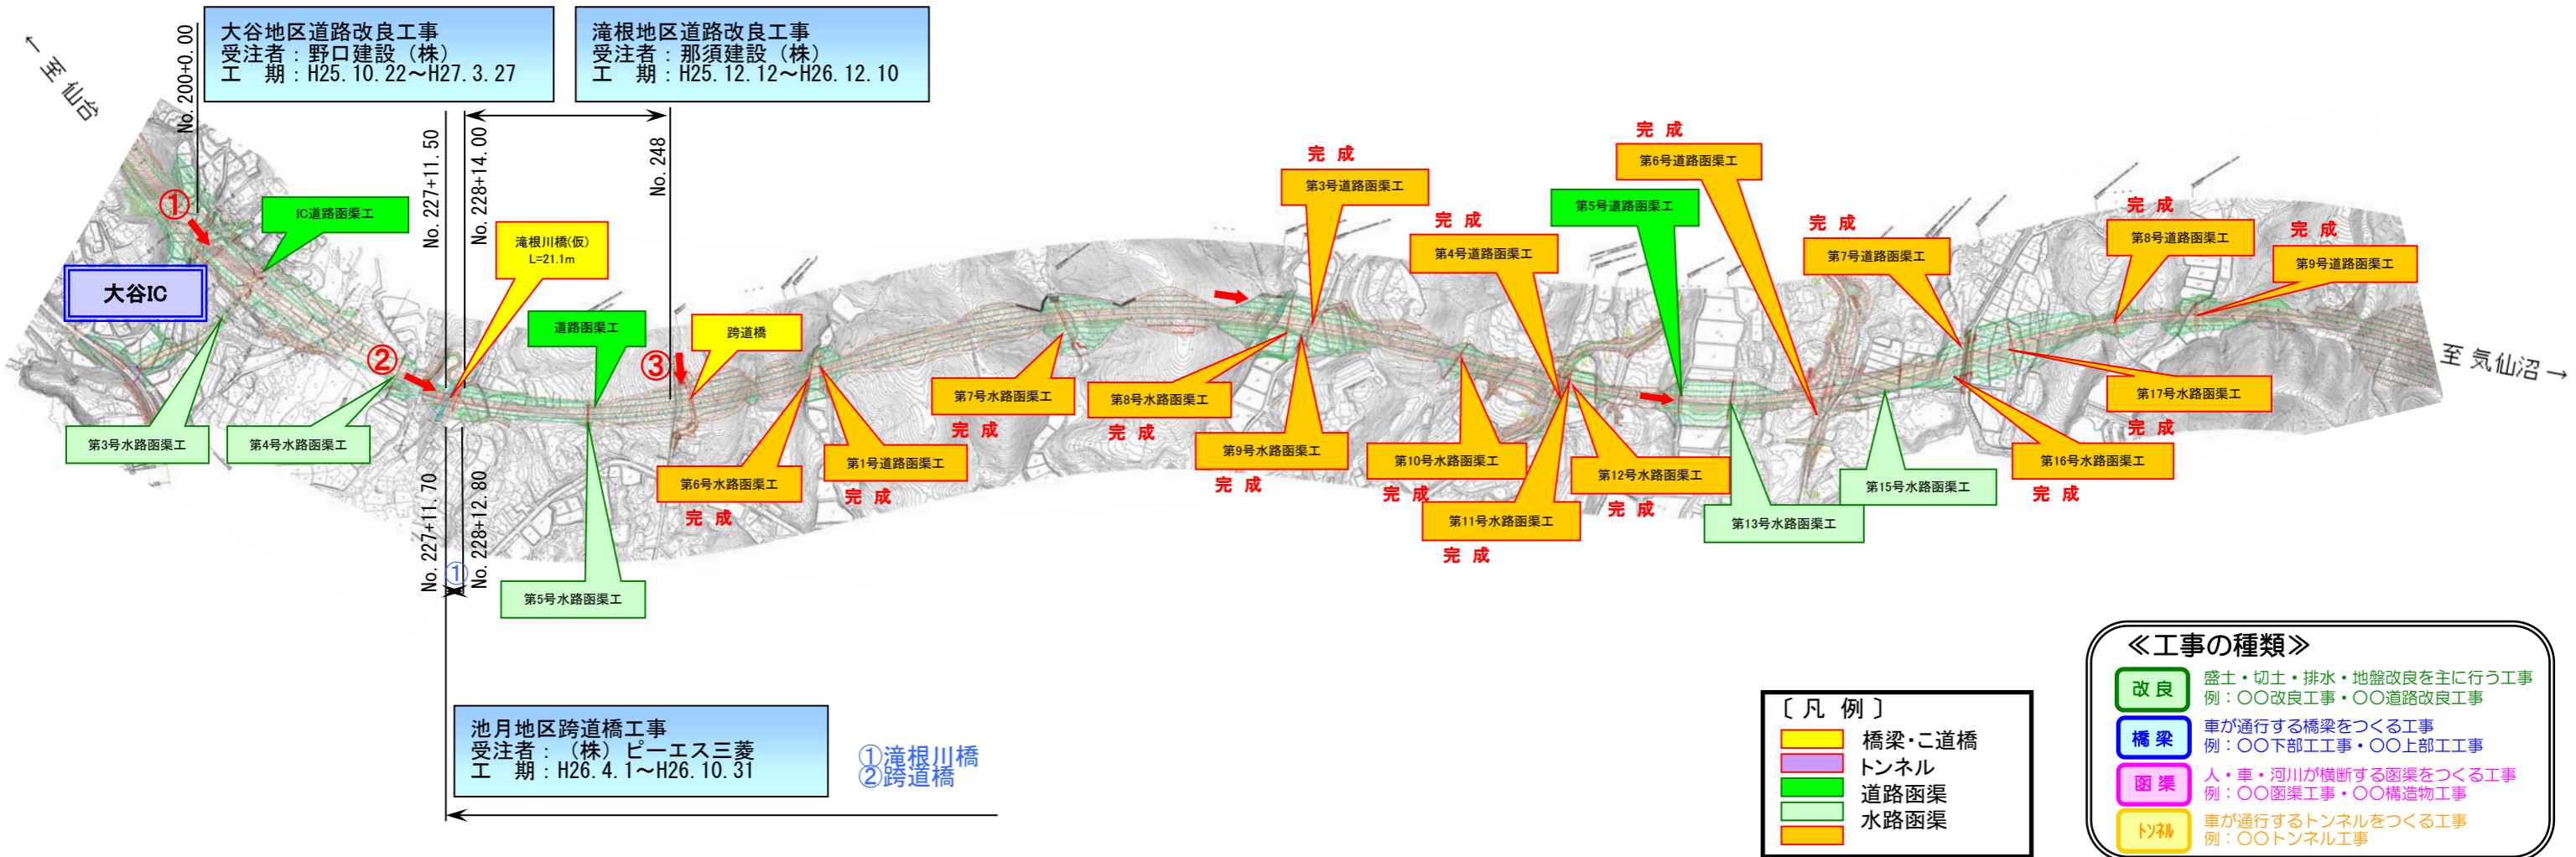

- 〔凡例〕
- 橋梁・こ道橋
  - トンネル
  - 道路函渠
  - 水路函渠

- 《工事の種類》
- 改良** 盛土・切土・排水・地盤改良を主に行う工事  
例：〇〇改良工事・〇〇道路改良工事
  - 橋梁** 車が通行する橋梁をつくる工事  
例：〇〇下部工工事・〇〇上部工工事
  - 函渠** 人・車・河川が横断する函渠をつくる工事  
例：〇〇函渠工事・〇〇構造物工事
  - トンネル** 車が通行するトンネルをつくる工事  
例：〇〇トンネル工事