


# 本吉気仙沼道路(Ⅱ期)[本吉IC～大谷IC](No.0～No.204)工事進捗状況

< 本吉IC～大谷ICの延長4.0kmを2車線事業中 >

H26年11月上旬時点

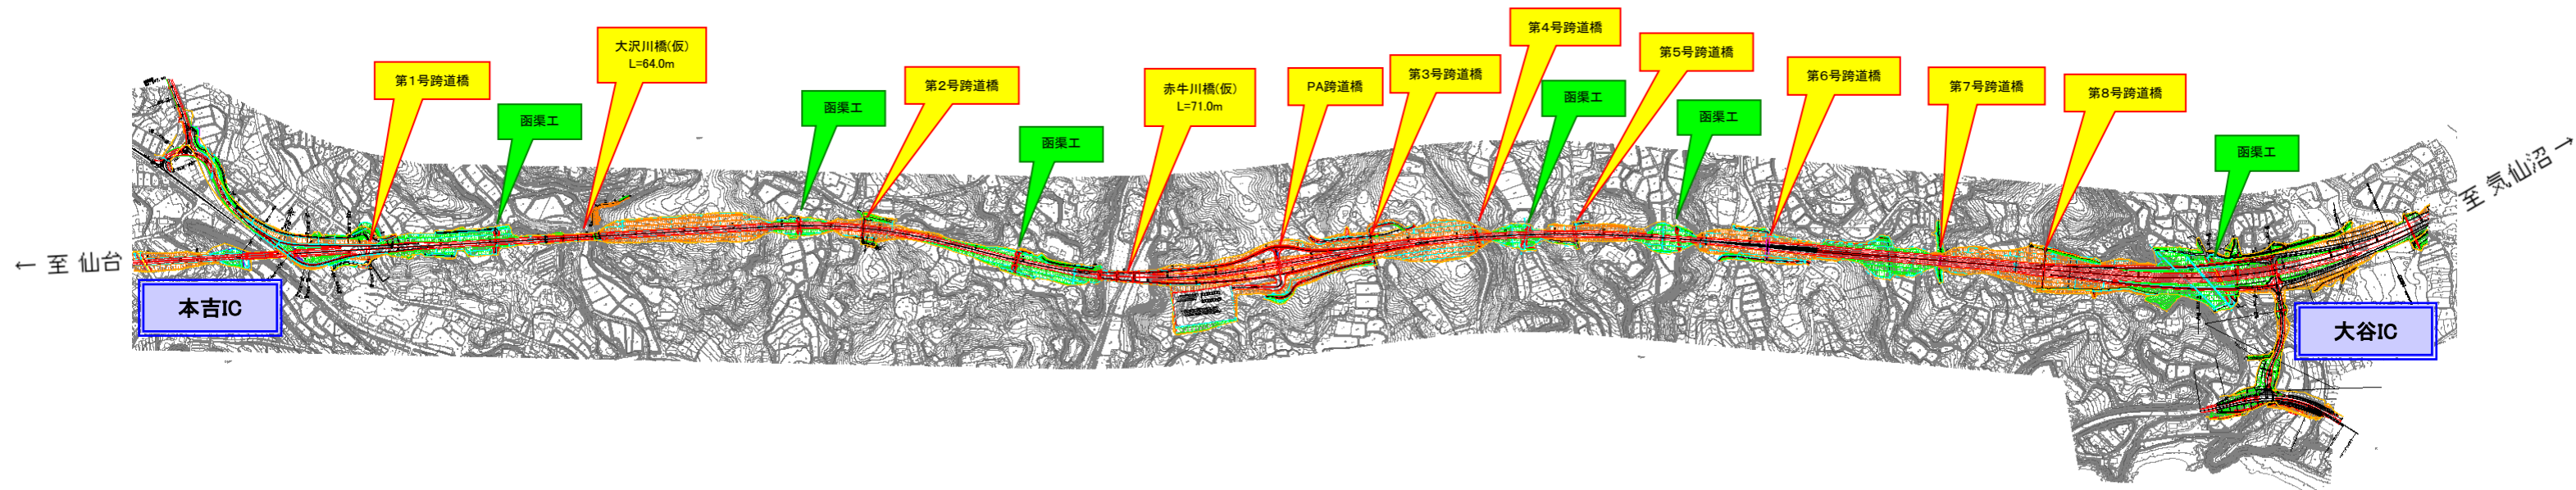

準備中

[ 凡 例 ]

黄色	橋梁・公道橋
紫色	トンネル
緑色	道路函渠
水色	水路函渠

《工事の種類》

改良	盛土・切土・排水・地盤改良を主に行う工事 例：〇〇改良工事・〇〇道路改良工事
橋梁	車が通行する橋梁をつくる工事 例：〇〇下部工工事・〇〇上部工工事
函渠	人・車・河川が横断する函渠をつくる工事
トンネル	車が通行するトンネルをつくる工事