


本吉気仙沼道路(Ⅱ期)[本吉IC～大谷IC](No.0～No.204)工事進捗状況

H27年6月上旬時点

< 本吉IC～大谷ICの延長4.0kmを2車線事業中 >

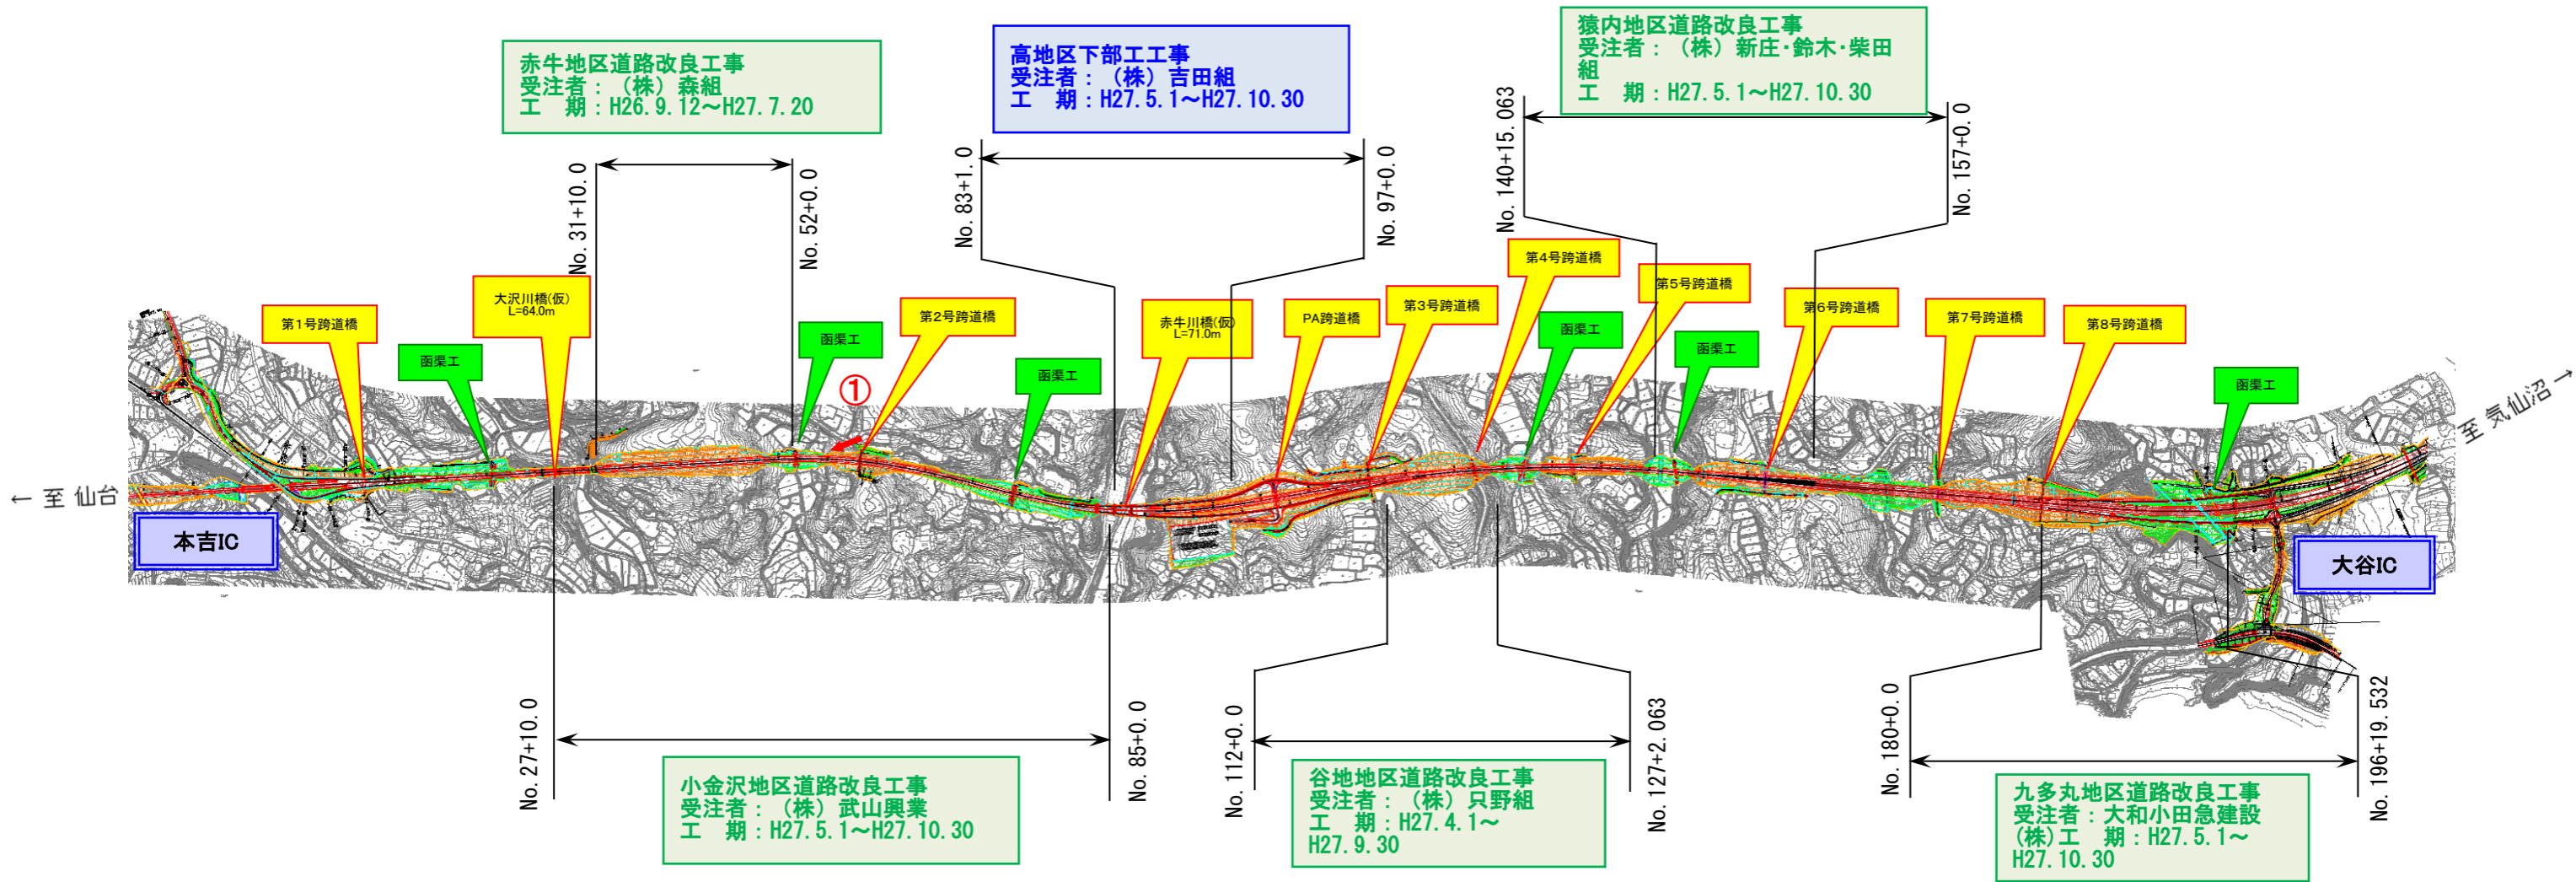

〔凡例〕

Yellow box	橋梁・こ道橋
Purple box	トンネル
Green box	道路函渠
Light green box	水路函渠
Grey box	完成

《工事の種類》

Green box	改良	盛土・切土・排水・地盤改良を主に行う工事 例：〇〇改良工事・〇〇道路改良工事
Blue box	橋梁	車が通行する橋梁をつくる工事 例：〇〇下部工工事・〇〇上部工工事
Purple box	函渠	人・車・河川が横断する函渠をつくる工事 例：〇〇函渠工事・〇〇構造物工事
Yellow box	トンネル	車が通行するトンネルをつくる工事 例：〇〇トンネル工事