


本吉気仙沼道路[大谷IC～気仙沼IC](No.387～No.555)工事進捗状況

< 大谷IC～気仙沼ICの延長7.1kmを暫定2車線事業中 >

H27年6月上旬時点

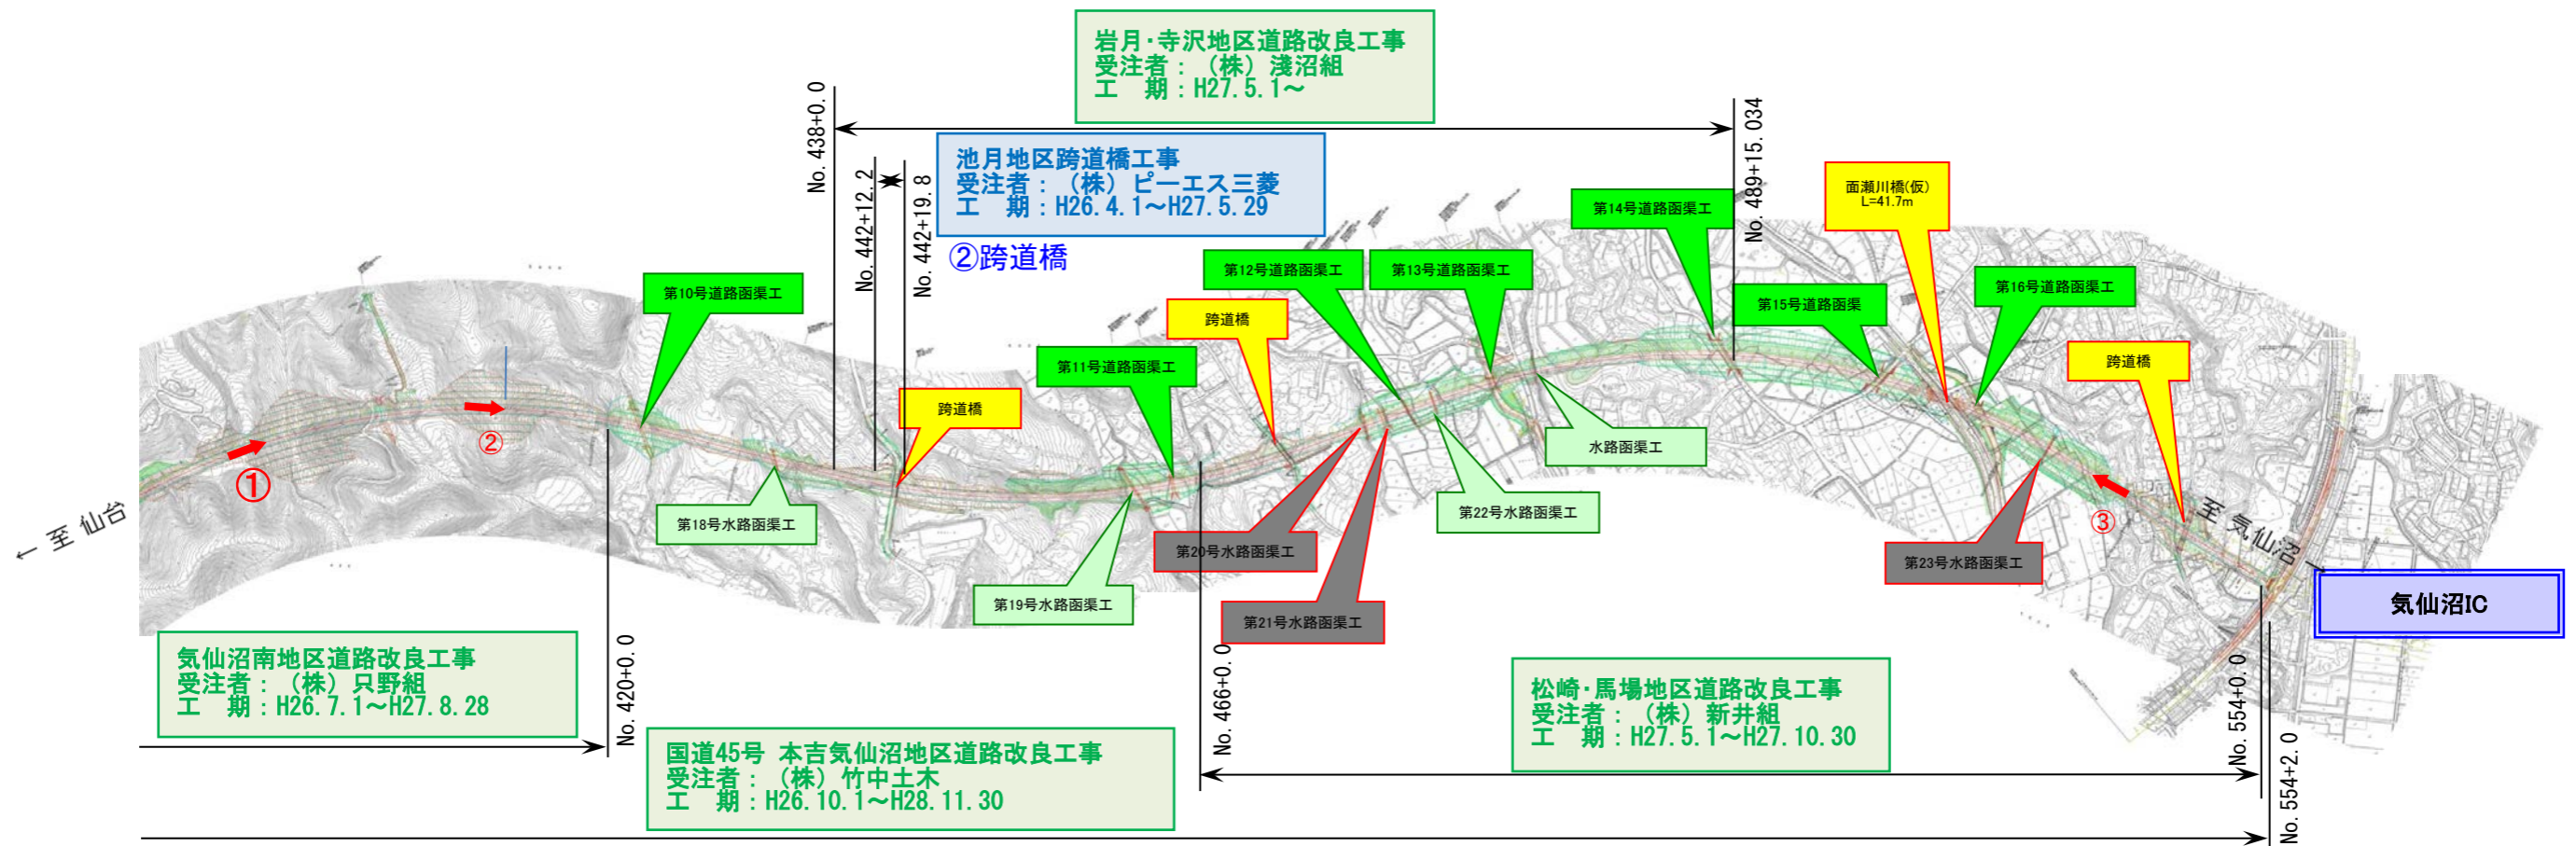

[凡例]

橋梁・公道橋
トンネル
道路函渠
水路函渠
完成

《工事の種類》

改良	盛土・切土・排水・地盤改良を主に行う工事 例：〇〇改良工事・〇〇道路改良工事
橋梁	車が通行する橋梁をつくる工事 例：〇〇下部工工事・〇〇上部工工事
函渠	人・車・河川が横断する函渠をつくる工事 例：〇〇函渠工事・〇〇構造物工事
トンネル	車が通行するトンネルをつくる工事 例：〇〇トンネル工事