


# 本吉気仙沼道路(Ⅱ期)[本吉IC～大谷IC](No.0～No.204)工事進捗状況

H27年9月上旬時点

< 本吉IC～大谷ICの延長4.0kmを2車線事業中 >

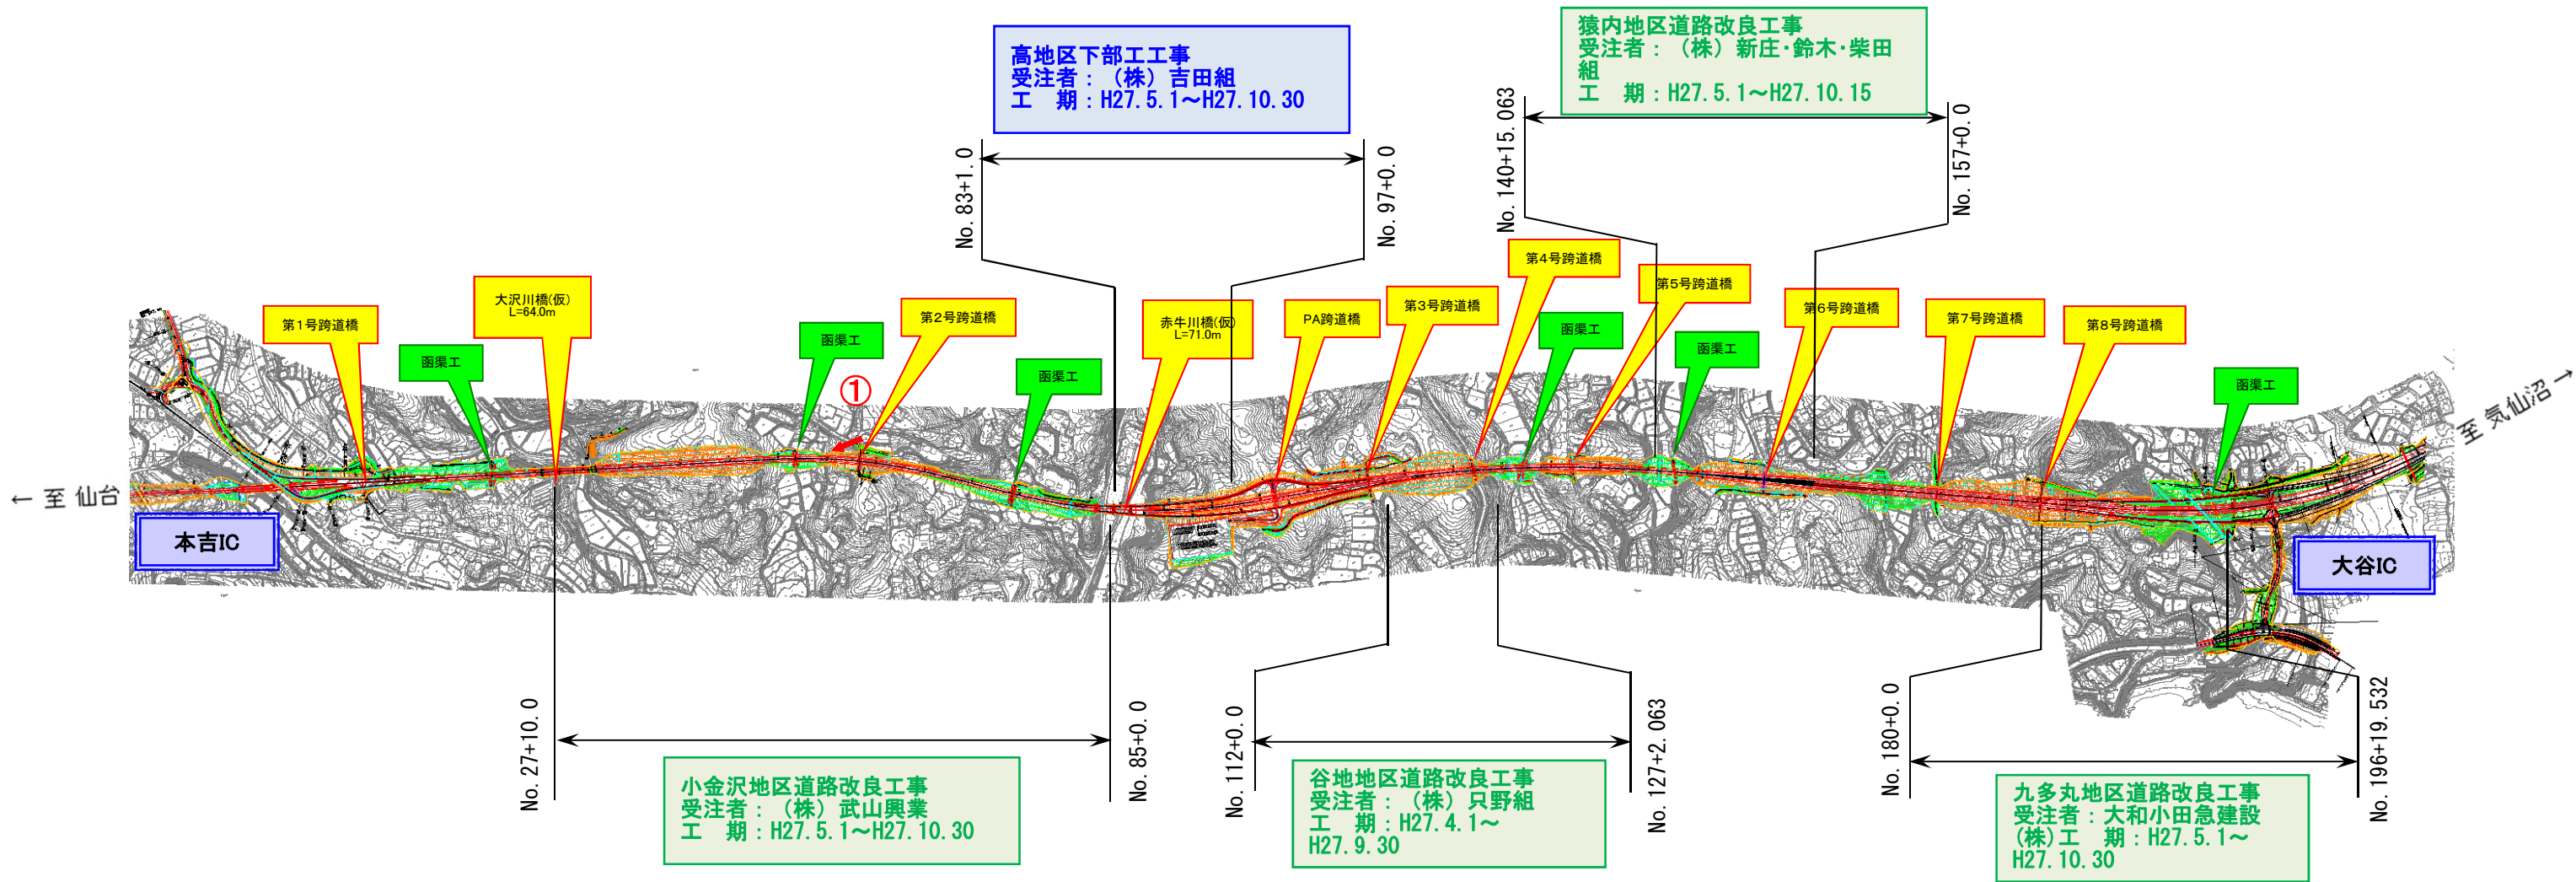

改良

① No.58から起点側を望む



[凡例]

黄色	橋梁・こ道橋
紫色	トンネル
緑色	道路函渠
水色	水路函渠
灰色	完成

《工事の種類》

改良	盛土・切土・排水・地盤改良を主に行う工事 例：〇〇改良工事・〇〇道路改良工事
橋梁	車が通行する橋梁をつくる工事 例：〇〇下部工工事・〇〇上部工工事
函渠	人・車・河川が横断する函渠をつくる工事 例：〇〇函渠工事・〇〇構造物工事
トンネル	車が通行するトンネルをつくる工事 例：〇〇トンネル工事