

本吉気仙沼道路[大谷IC～気仙沼IC](No.204～No.387)工事進捗状況


H27年9月上旬時点

< 大谷IC～気仙沼ICの延長7.1kmを暫定2車線事業中 >

① No.227から終点側を望む



気仙沼南地区道路改良工事
受注者：(株)只野組
工期：H26.7.1～H27.8.28

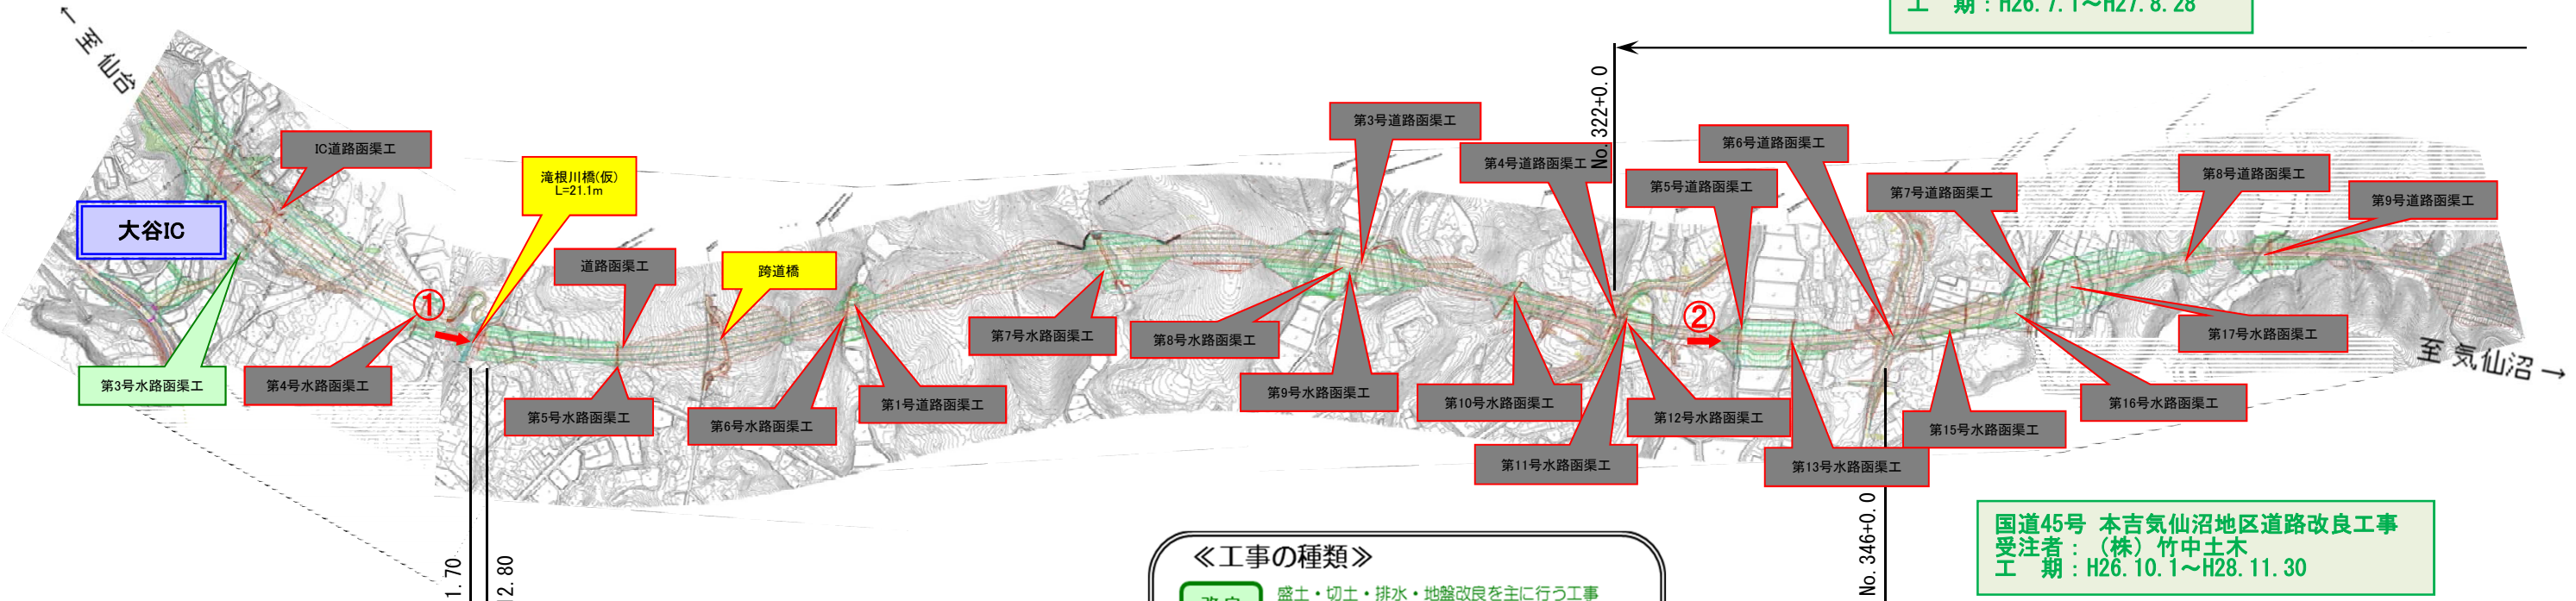

国道45号 本吉気仙沼地区道路改良工事
受注者：(株)竹中土木
工期：H26.10.1～H28.11.30

- 〔凡例〕
- 橋梁・公道橋
 - トンネル
 - 道路函渠
 - 水路函渠
 - 完成

① 滝根川橋
池月地区跨道橋工事
受注者：(株)ピーエス三菱
工期：H26.4.1～H27.12.11

- 《工事の種類》
- 改良** 盛土・切土・排水・地盤改良を主に行う工事
例：○○改良工事・○○道路改良工事
 - 橋梁** 車が通行する橋梁をつくる工事
例：○○下部工工事・○○上部工工事
 - 函渠** 人・車・河川が横断する函渠をつくる工事
例：○○函渠工事・○○構造物工事
 - トンネル** 車が通行するトンネルをつくる工事
例：○○トンネル工事