

# 本吉気仙沼道路[大谷IC～気仙沼IC](No.387～No.555)工事進捗状況

H27年9月上旬時点

< 大谷IC～気仙沼ICの延長7.1kmを暫定2車線事業中 >




① No.415より終点側を望む



② No.443より起点側を望む



③ No.542より起点側を望む

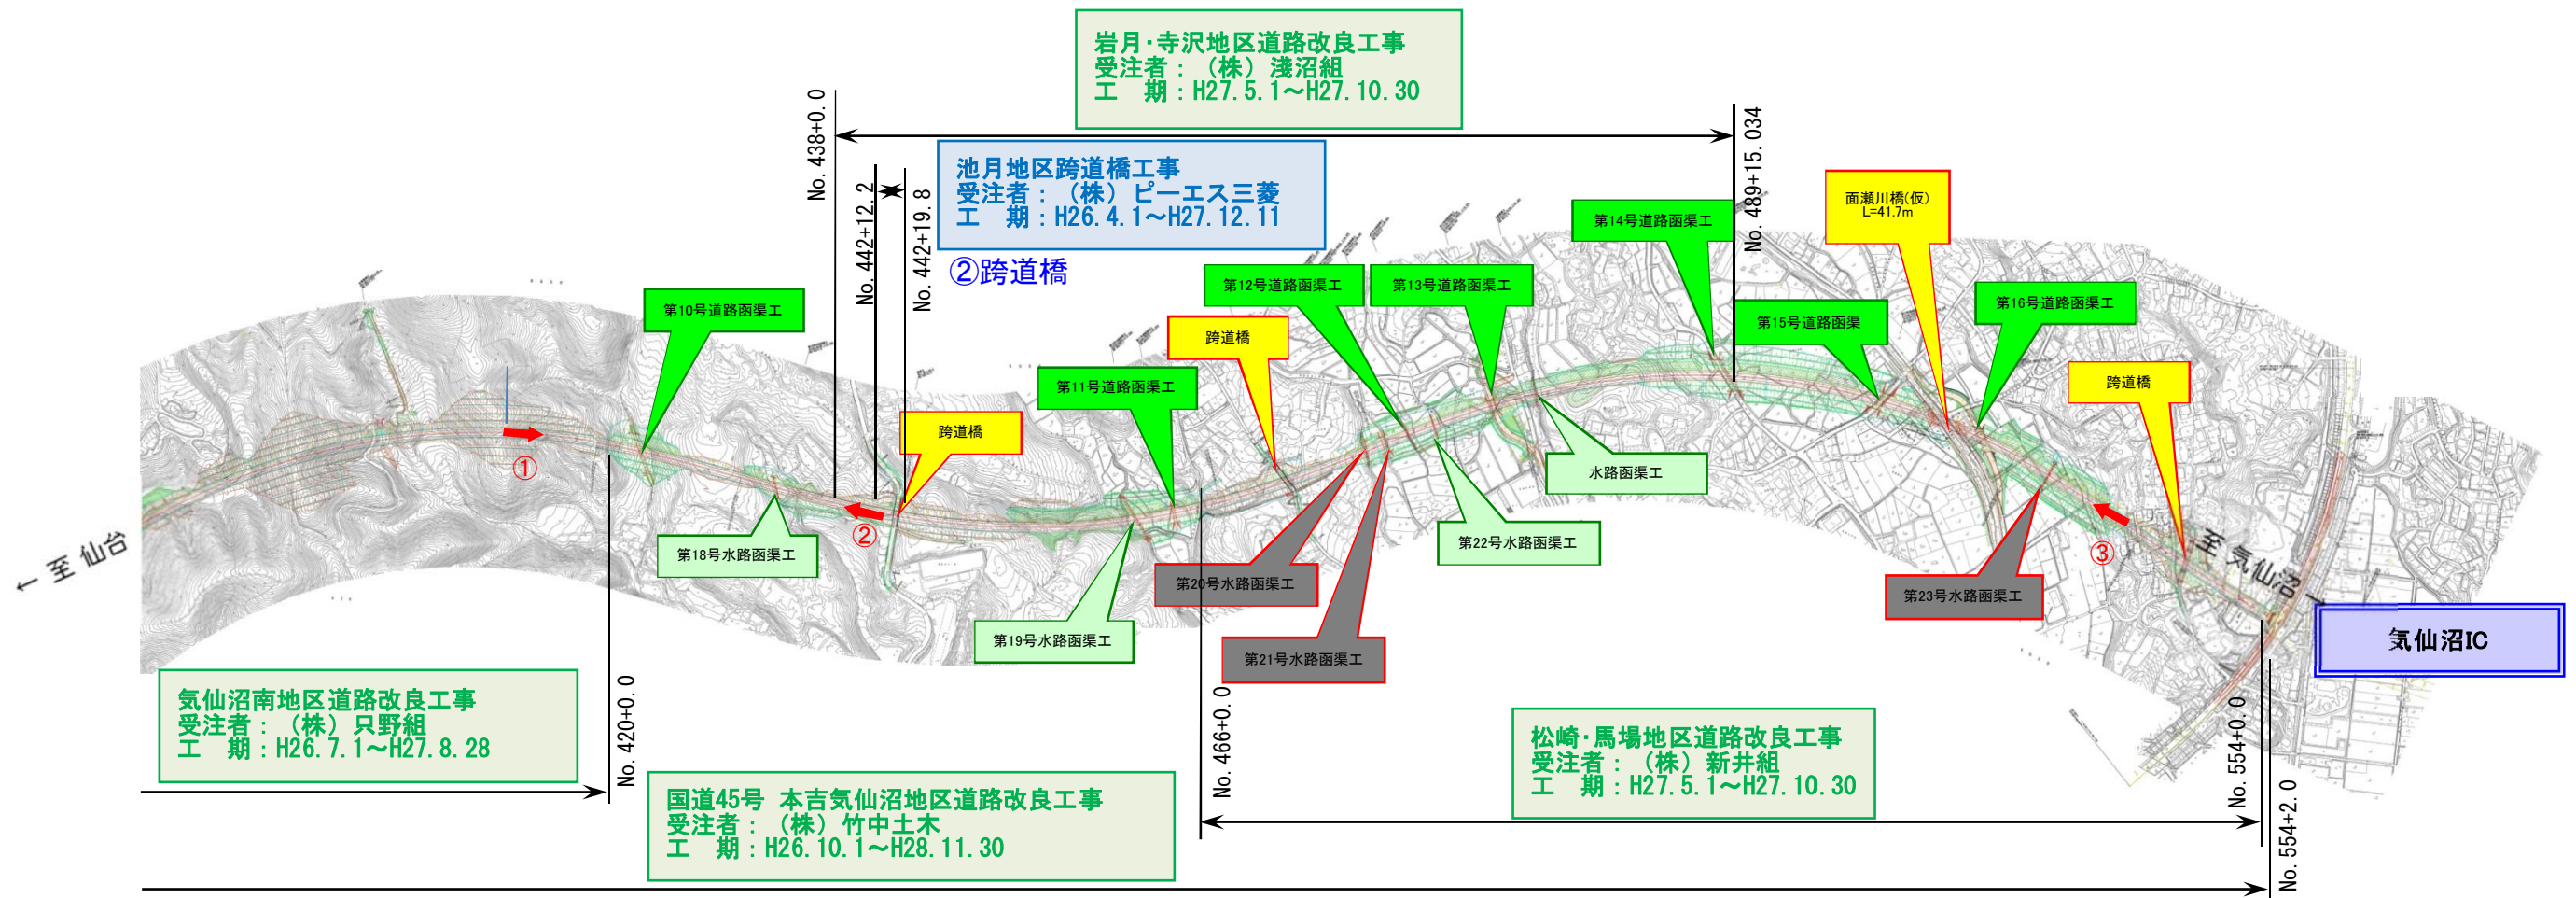

- 〔凡例〕
- 橋梁・公道橋
  - トンネル
  - 道路函渠
  - 水路函渠
  - 完成

- 《工事の種類》
- 改良 盛土・切土・排水・地盤改良を主に行う工事  
例：〇〇改良工事・〇〇道路改良工事
  - 橋梁 車が通行する橋梁をつくる工事  
例：〇〇下部工工事・〇〇上部工工事
  - 函渠 人・車・河川が横断する函渠をつくる工事  
例：〇〇函渠工事・〇〇構造物工事
  - トンネル 車が通行するトンネルをつくる工事  
例：〇〇トンネル工事