


# 本吉気仙沼道路[大谷IC～気仙沼IC](No.387～No.555)工事進捗状況

H27年10月上旬時点

< 大谷IC～気仙沼ICの延長7.1kmを暫定2車線事業中 >

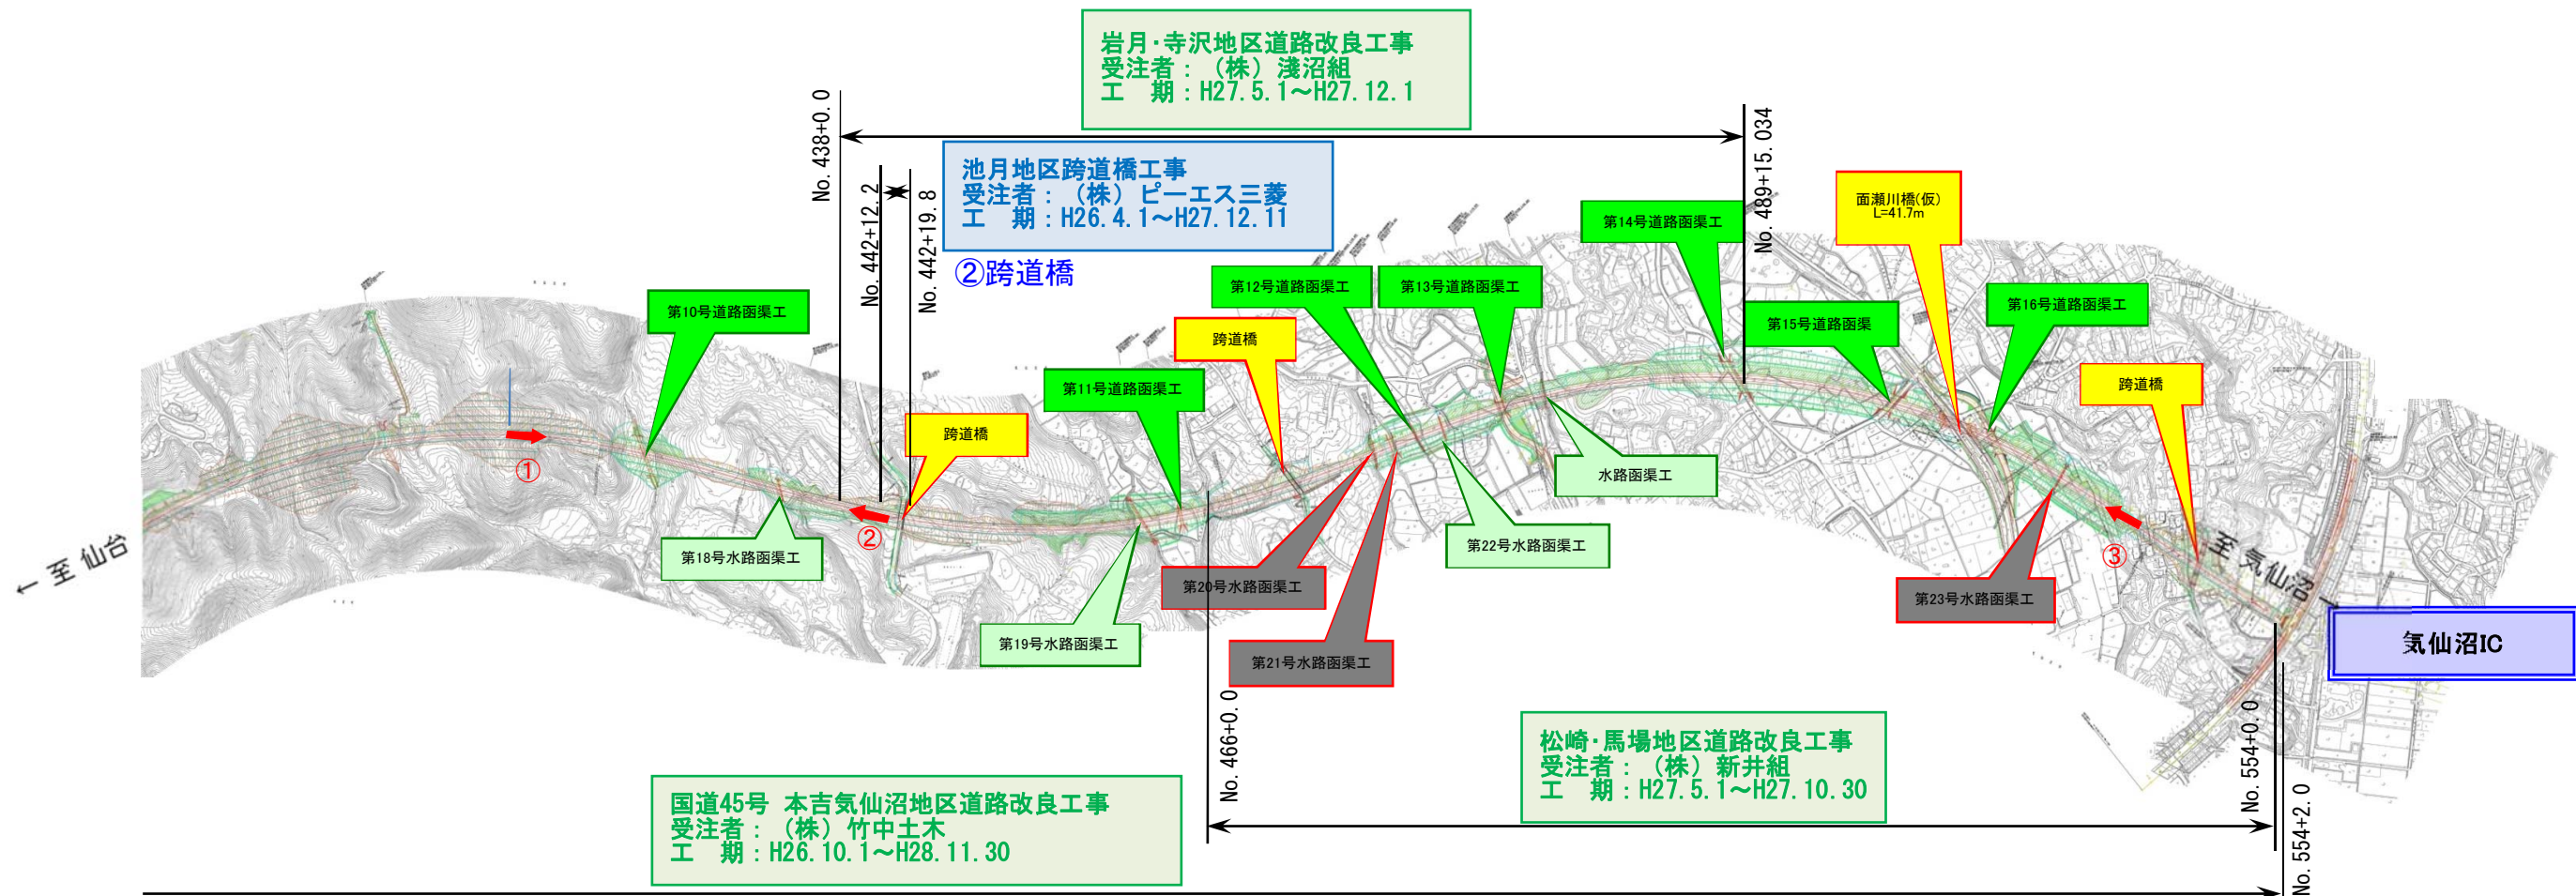

〔凡例〕

|        |
|--------|
| 橋梁・公道橋 |
| トンネル   |
| 道路函渠   |
| 水路函渠   |
| 完成     |

《工事の種類》

|      |   |
|------|---|
| 改良   | 盛土・切土・排水・地盤改良を主に行う工事<br>例：〇〇改良工事・〇〇道路改良工事 |
| 橋梁   | 車が通行する橋梁をつくる工事<br>例：〇〇下部工工事・〇〇上部工工事       |
| 函渠   | 人・車・河川が横断する函渠をつくる工事<br>例：〇〇函渠工事・〇〇構造物工事   |
| トンネル | 車が通行するトンネルをつくる工事<br>例：〇〇トンネル工事            |