

本吉気仙沼道路[大谷IC～気仙沼IC](No.204～No.387)工事進捗状況

< 大谷IC～気仙沼ICの延長7.1kmを暫定2車線事業中 >

H28年7月上旬時点

①

橋梁



▲No.227から終点側を望む

《工事の種類》


- 改良** 盛土・切土・排水・地盤改良を主に行う工事
例：〇〇改良工事・〇〇道路改良工事
- 橋梁** 車が通行する橋梁をつくる工事
例：〇〇下部工事・〇〇上部工事
- 函渠** 人・車・河川が横断する函渠をつくる工事
例：〇〇函渠工事・〇〇構造物工事
- トンネル** 車が通行するトンネルをつくる工事
例：〇〇トンネル工事

[凡例]

- 橋梁・こ道橋
- トンネル
- 道路函渠
- 水路函渠
- 完成・一部完成

大谷地区道路改良工事
受注者：(株)柿崎工務所
工期：H28.4.1～H29.10.20

面瀬地区道路改良工事
受注者：(株)新庄・鈴木・柴田組
工期：H28.4.1～H29.6.16

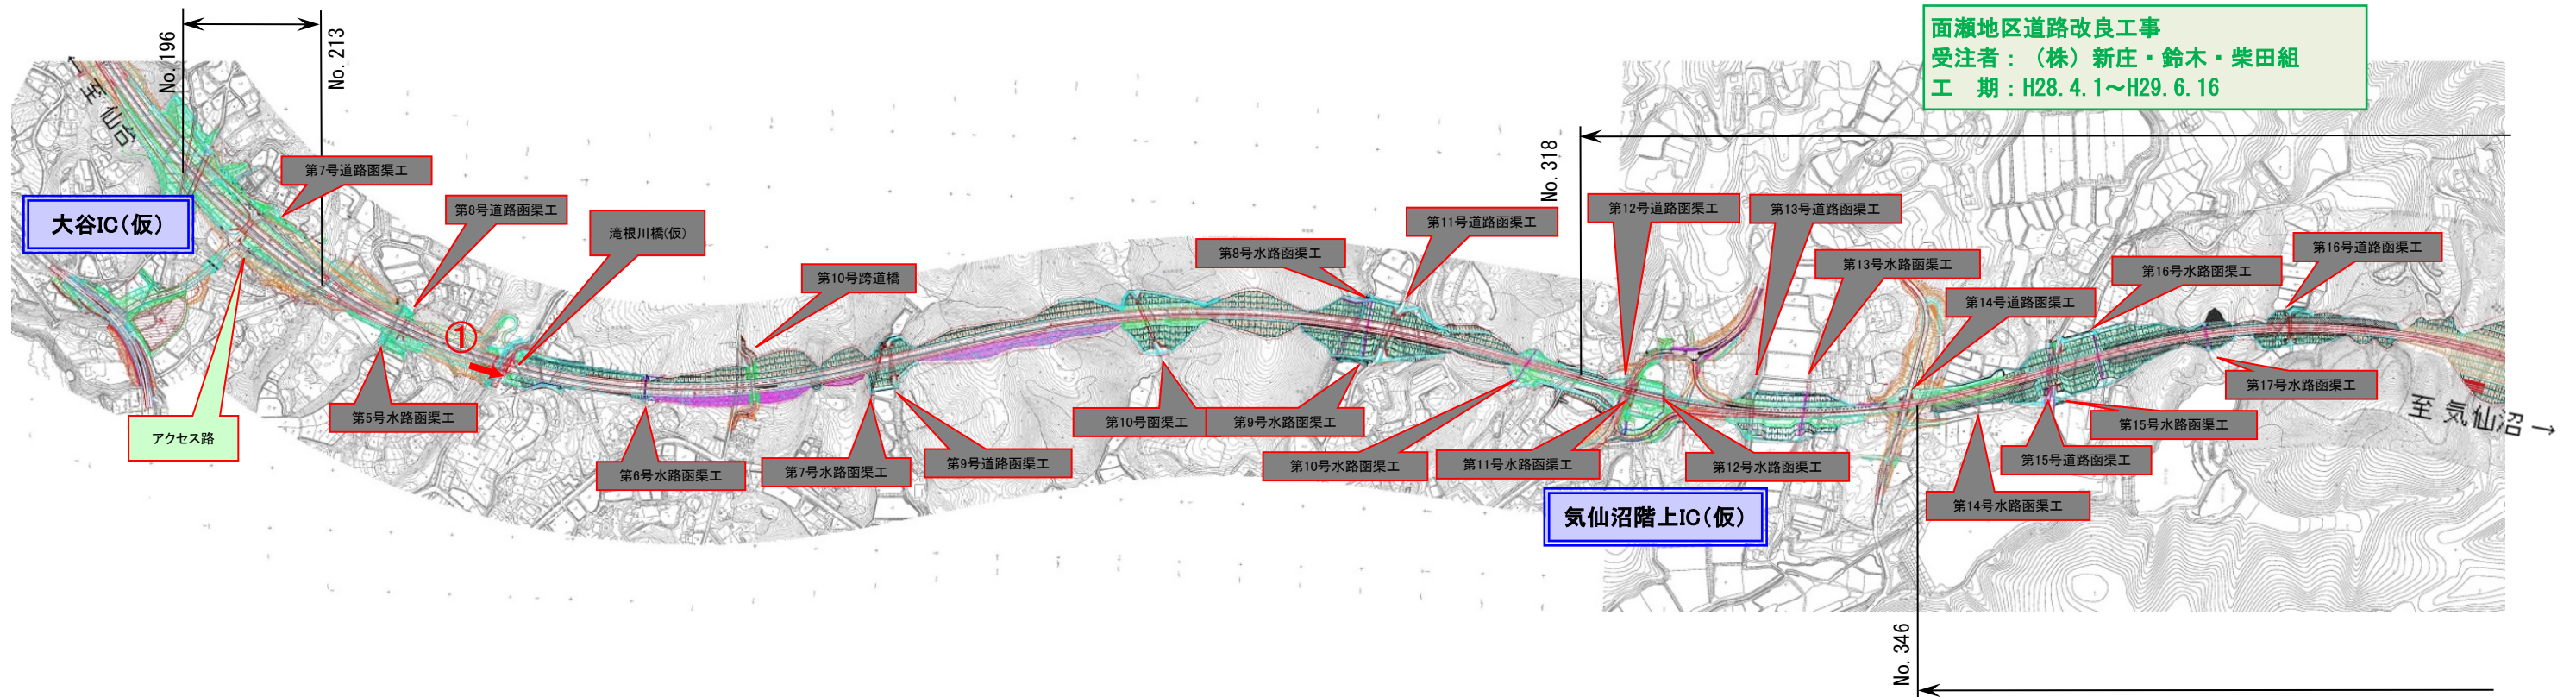

国道45号 本吉気仙沼地区道路改良工事
受注者：(株)竹中土木
工期：H26.10.1～H29.8