


# 本吉気仙沼道路(Ⅱ期)[本吉IC～大谷IC](No.0～No.204)工事進捗状況

H28年8月上旬時点

< 本吉IC～大谷ICの延長4.0kmを2車線事業中 >

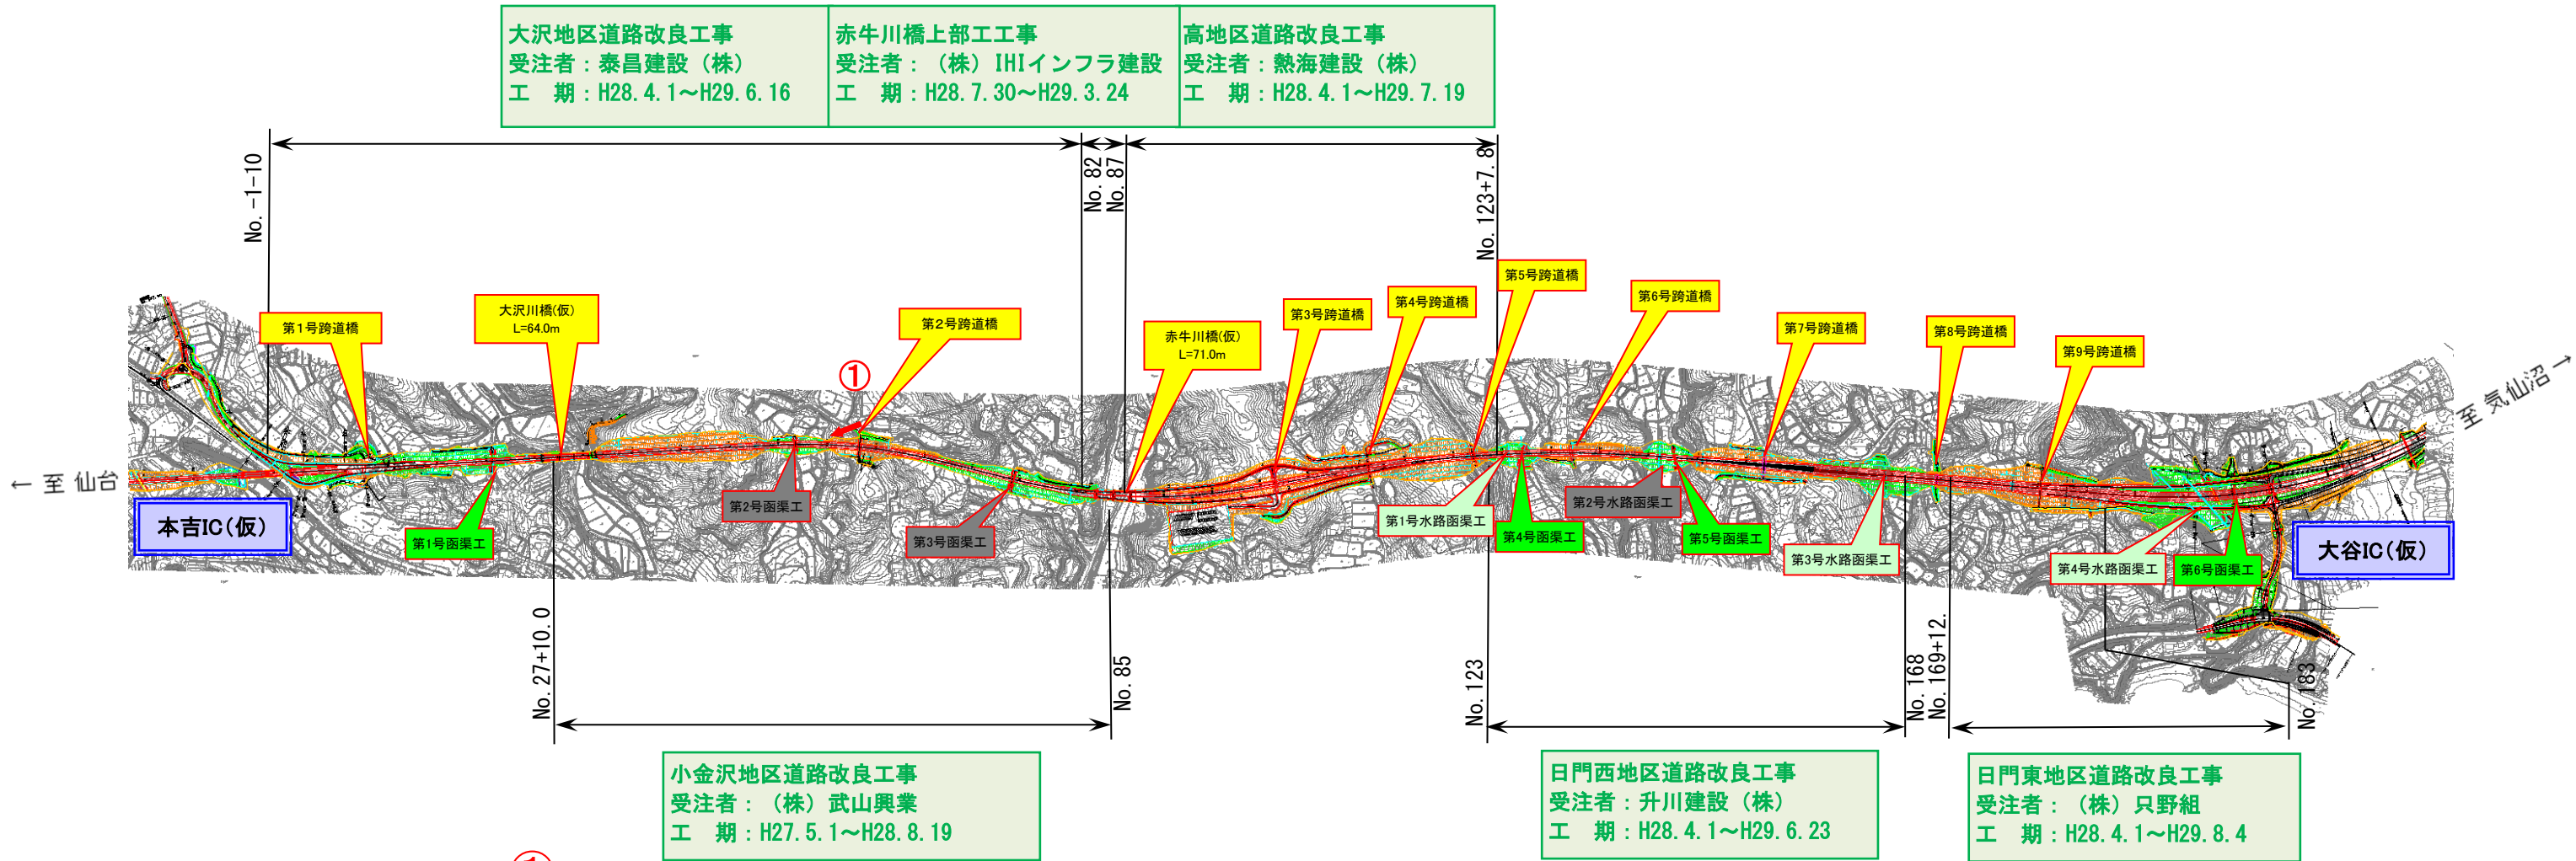

①



▲No.58から起点側を望む

- [ 凡例 ]
- 橋梁・公道橋
  - トンネル
  - 道路函渠
  - 水路函渠
  - 完成

- 《 工事の種類 》
- 改良 盛土・切土・排水・地盤改良を主に行う工事  
例：○○改良工事・○○道路改良工事
  - 橋梁 車が通行する橋梁をつくる工事  
例：○○下部工工事・○○上部工工事
  - 函渠 人・車・河川が横断する函渠をつくる工事  
例：○○函渠工事・○○構造物工事
  - トンネル 車が通行するトンネルをつくる工事  
例：○○トンネル工事