

# 本吉気仙沼道路[大谷IC～気仙沼IC](No.387～No.555)工事進捗状況

H28年8月上旬時点

< 大谷IC～気仙沼ICの延長7.1kmを暫定2車線事業中 >



▲No.415より終点側を望む




▲No.444より起点側を望む



▲No.542より起点側を望む

面瀬地区道路改良工事  
受注者：(株)新庄・鈴木・柴田組  
工期：H28.4.1～H29.6.16

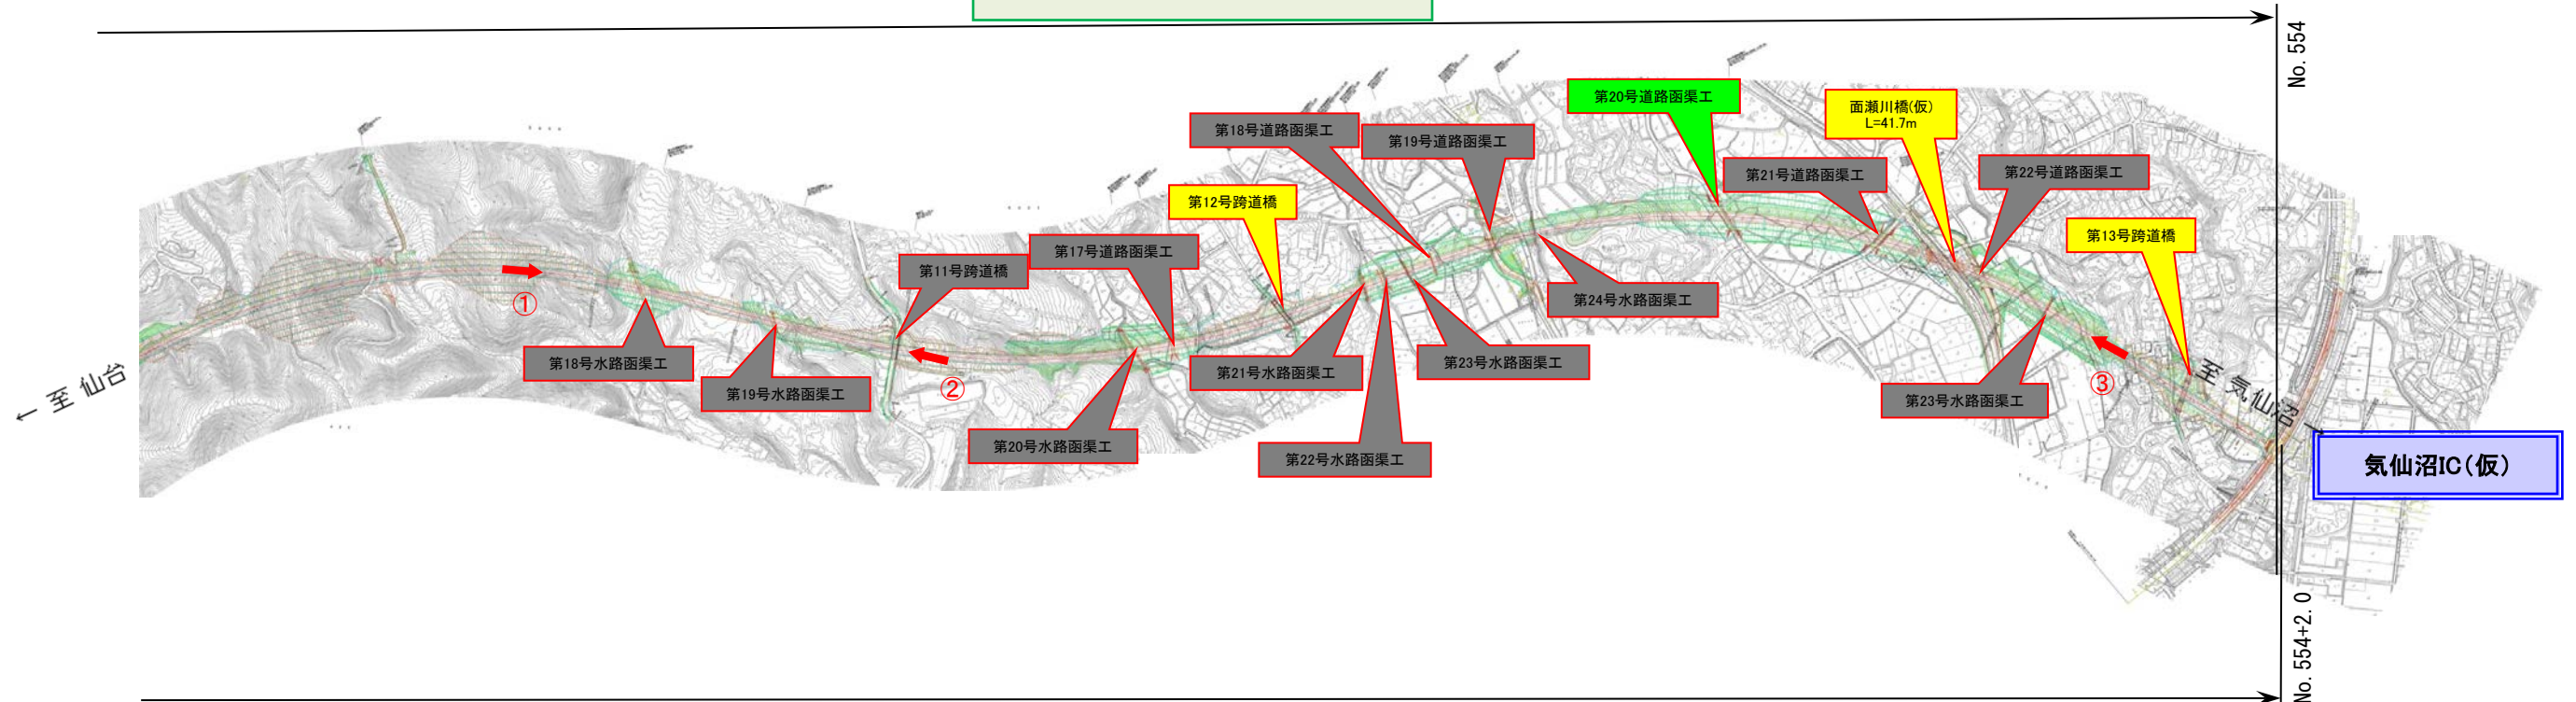

国道45号 本吉気仙沼地区道路改良工事  
受注者：(株)竹中土木  
工期：H26.10.1～H29.3.31

- [凡例]
- 橋梁・公道橋
  - トンネル
  - 道路函渠
  - 水路函渠
  - 完成・一部完成

《工事の種類》

- 改良** 盛土・切土・排水・地盤改良を主に行う工事  
例：〇〇改良工事・〇〇道路改良工事
- 橋梁** 車が通行する橋梁をつくる工事  
例：〇〇下部工工事・〇〇上部工工事
- 函渠** 人・車・河川が横断する函渠をつくる工事  
例：〇〇函渠工事・〇〇構造物工事
- トンネル** 車が通行するトンネルをつくる工事  
例：〇〇トンネル工事