


本吉気仙沼道路(Ⅱ期)[本吉IC～大谷IC](No.0～No.204)工事進捗状況

H28年12月上旬時点

< 本吉IC～大谷ICの延長4.0kmを2車線事業中 >

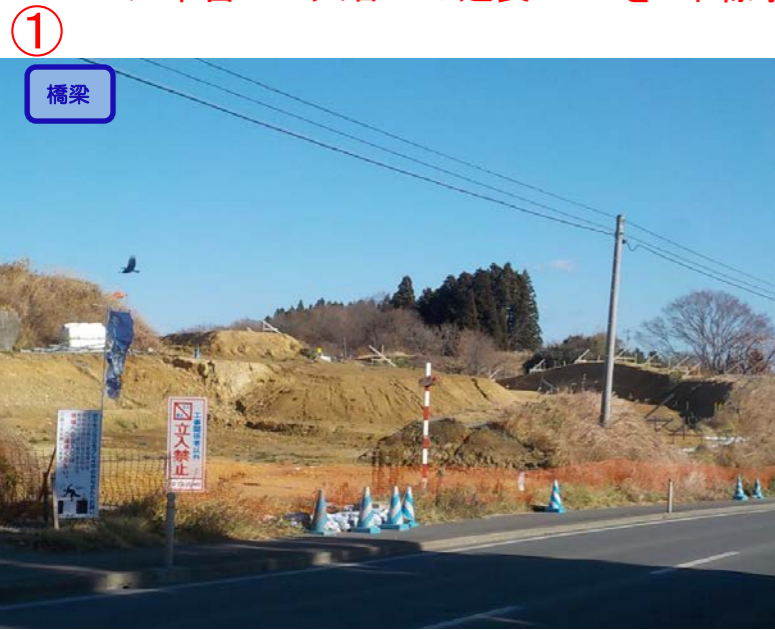

▲No.-1-10から本吉跨道橋A2側を望む




▲No.153から終点側を望む



▲No.182から終点側を望む

大沢地区道路改良工事 受注者：泰昌建設(株) 工期：H28.4.1～H29.6.16	赤牛川橋上部工工事 受注者：(株)IHIインフラ建設 工期：H28.7.30～H29.3.24	高地区道路改良工事 受注者：熱海建設(株) 工期：H28.4.1～H29.7.19
--	---	---

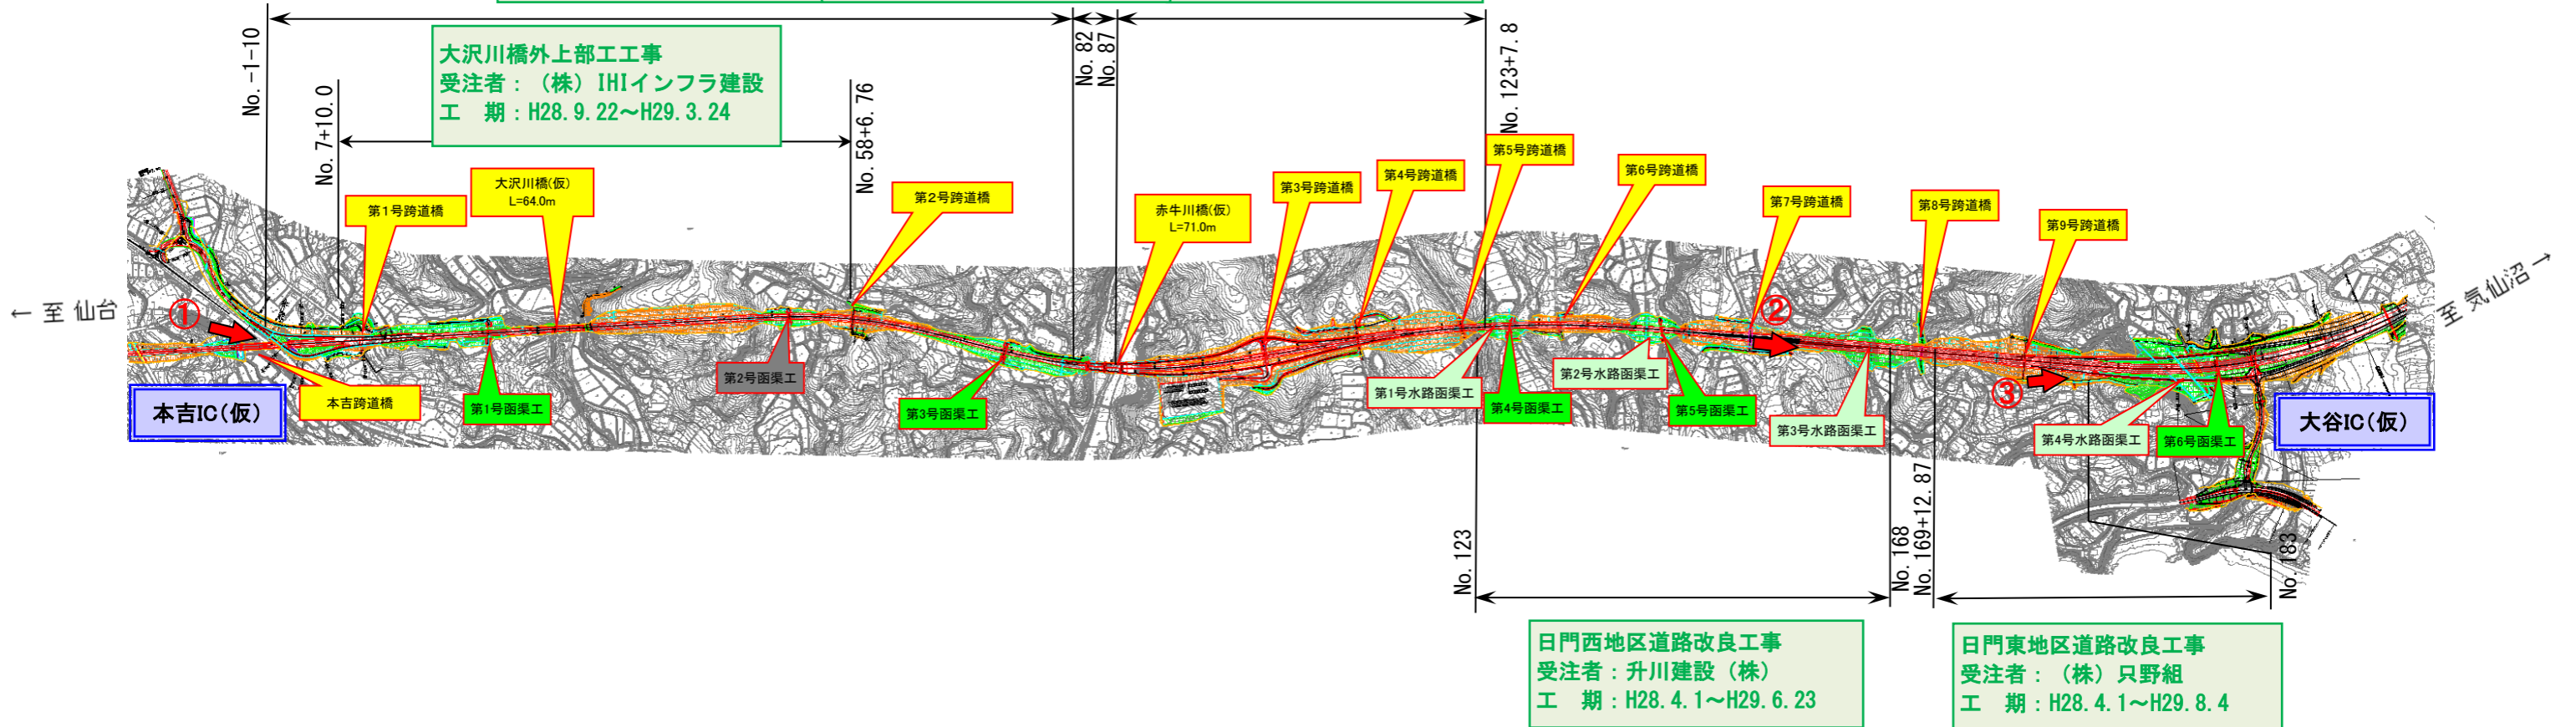

日門西地区道路改良工事
 受注者：升川建設(株)
 工期：H28.4.1～H29.6.23

日門東地区道路改良工事
 受注者：(株)只野組
 工期：H28.4.1～H29.8.4

[凡例]

黄色	橋梁・公道橋
紫色	トンネル
緑	道路函渠
水色	水路函渠
灰色	完成

《工事の種類》

改良	盛土・切土・排水・地盤改良を主に行う工事 例：○○改良工事・○○道路改良工事
橋梁	車が通行する橋梁をつくる工事 例：○○下部工工事・○○上部工工事
函渠	人・車・河川が横断する函渠をつくる工事 例：○○函渠工事・○○構造物工事
トンネル	車が通行するトンネルをつくる工事 例：○○トンネル工事