

本吉気仙沼道路[大谷IC～気仙沼IC](No.387～No.555)工事進捗状況

H28年12月上旬時点

< 大谷IC～気仙沼ICの延長7.1kmを暫定2車線事業中 >

①



改良

▲No.415より終点側を望む

②




改良

▲No.444より起点側を望む

③



▲No.542より起点側を望む

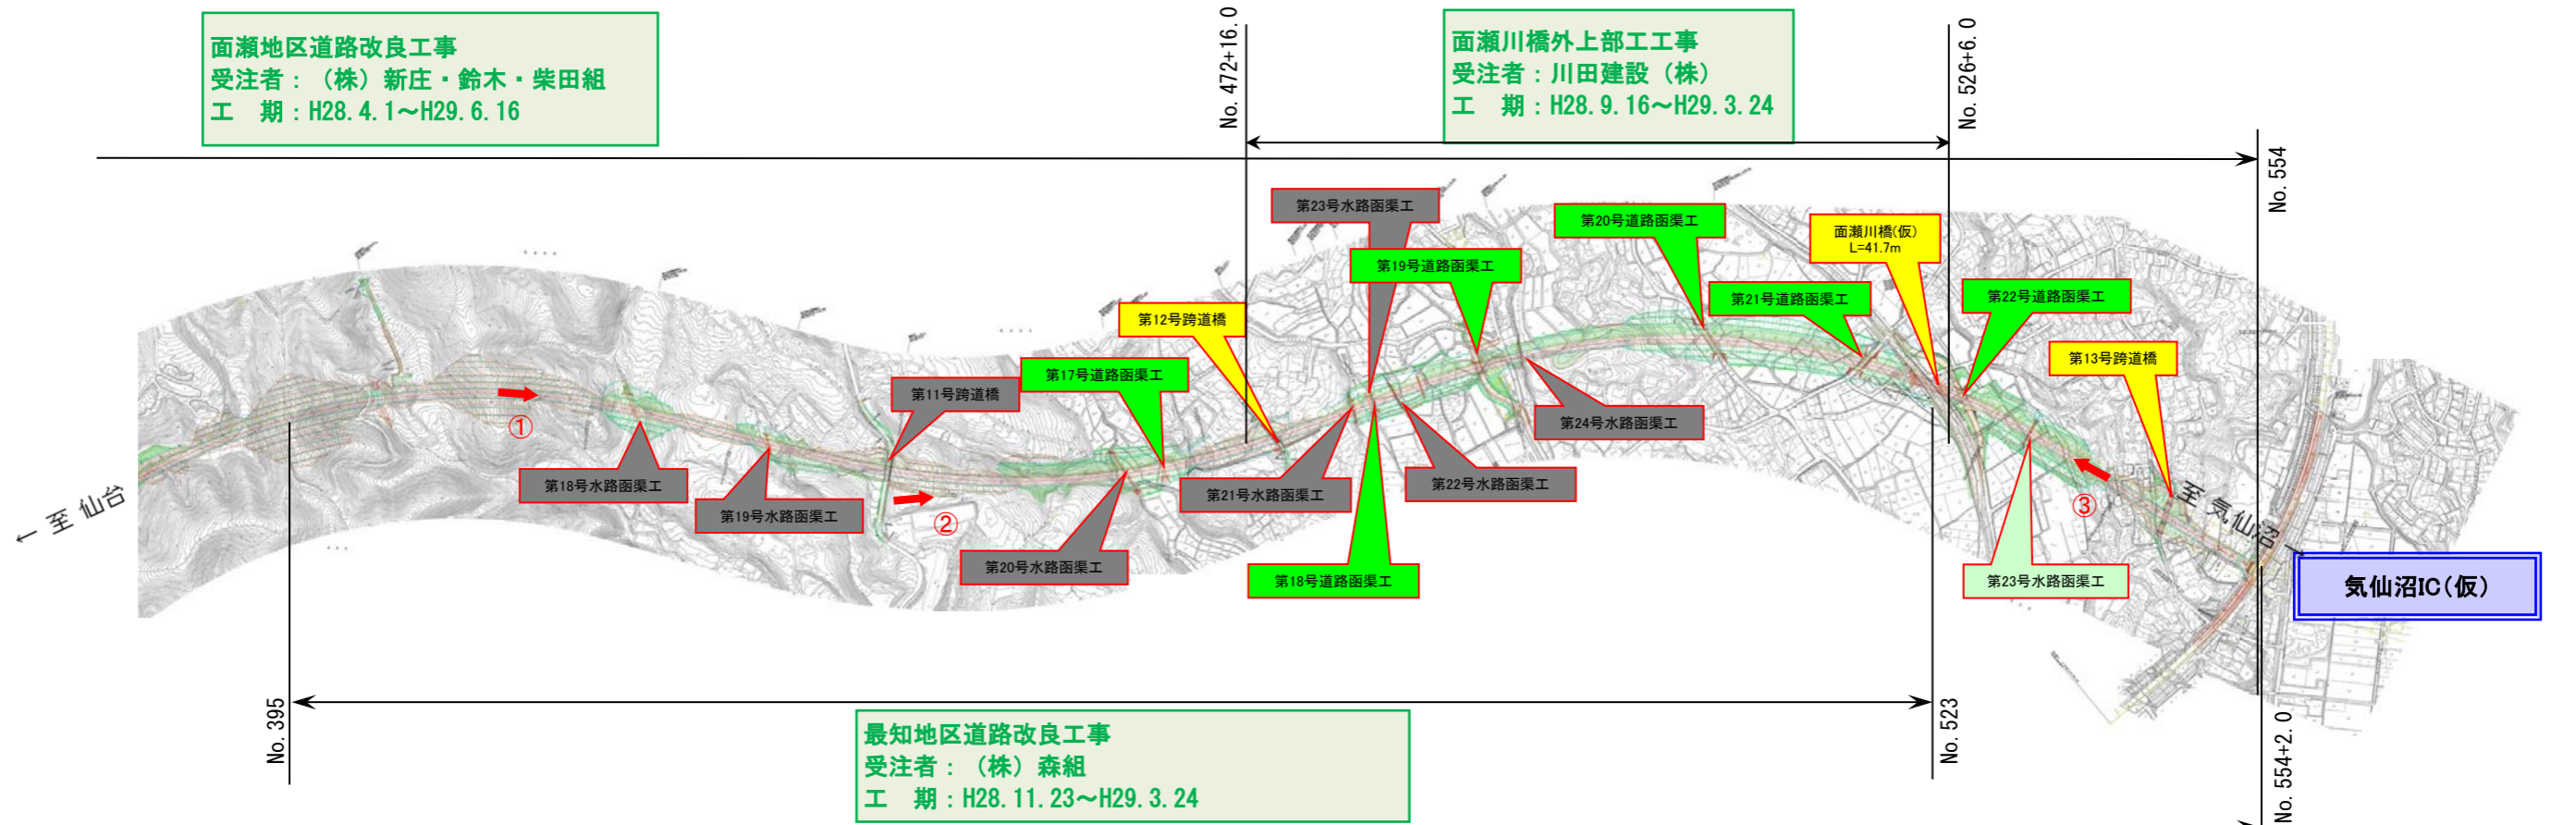

面瀬地区道路改良工事
受注者：(株)新庄・鈴木・柴田組
工期：H28.4.1～H29.6.16

面瀬川橋外上部工工事
受注者：川田建設(株)
工期：H28.9.16～H29.3.24

最知地区道路改良工事
受注者：(株)森組
工期：H28.11.23～H29.3.24

国道45号 本吉気仙沼地区道路改良工事
受注者：(株)竹中土木
工期：H26.10.1～H29.3.31

[凡例]

黄色	橋梁・公道橋
紫色	トンネル
緑色	道路函渠
赤色	水路函渠
灰色	完成

<<工事の種類>>

改良	盛土・切土・排水・地盤改良を主に行う工事 例：〇〇改良工事・〇〇道路改良工事
橋梁	車が通行する橋梁をつくる工事 例：〇〇下部工工事・〇〇上部工工事
函渠	人・車・河川が横断する函渠をつくる工事 例：〇〇函渠工事・〇〇構造物工事
トンネル	車が通行するトンネルをつくる工事 例：〇〇トンネル工事