

# 本吉気仙沼道路[大谷IC～気仙沼IC](No.387～No.555)工事進捗状況

H29年1月上旬時点

< 大谷IC～気仙沼ICの延長7.1kmを暫定2車線事業中 >

①



改良

▲No.415より終点側を望む

②



改良


▲No.444より起点側を望む

③



改良

▲No.542より起点側を望む

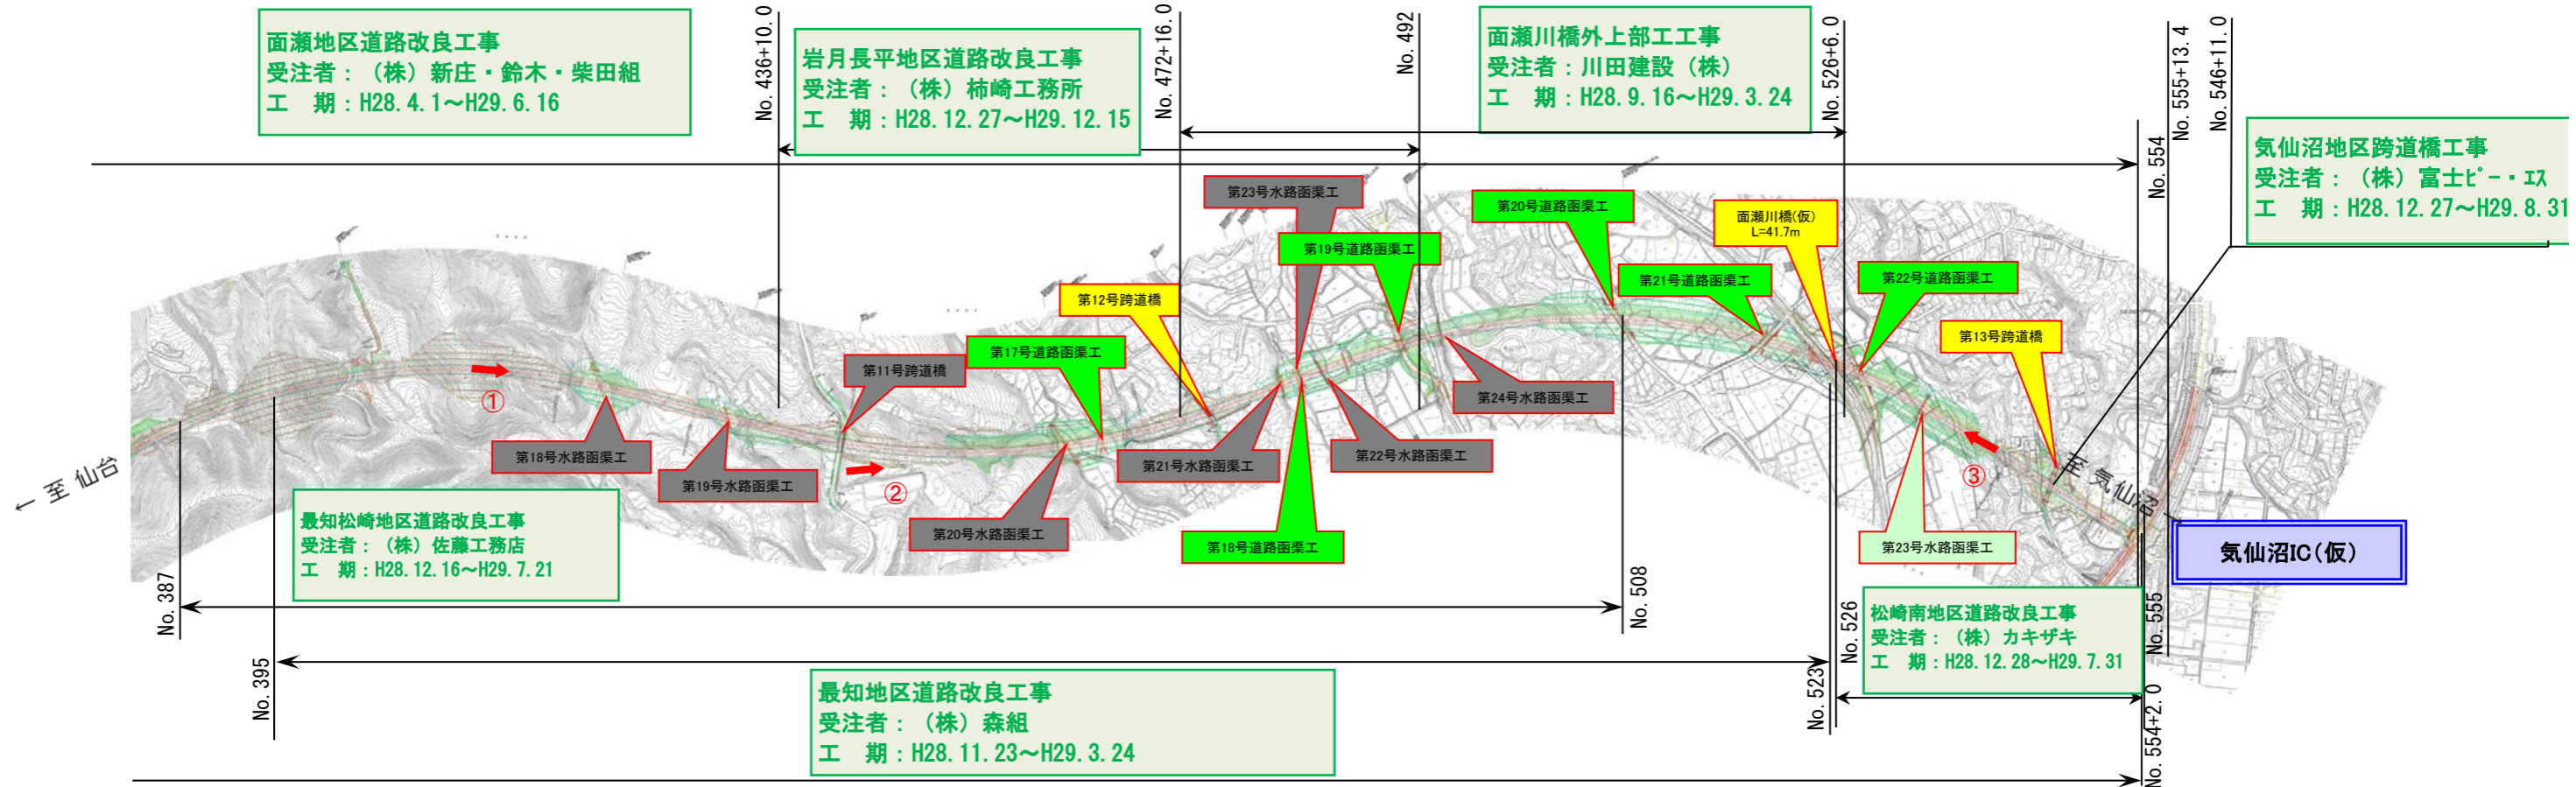

- [ 凡例 ]
- 橋梁・ご道橋
  - トンネル
  - 道路函渠
  - 水路函渠
  - 完成

- 《 工事の種類 》
- 改良: 盛土・切土・排水・地盤改良を主に行う工事  
例: ○○改良工事・○○道路改良工事
  - 橋梁: 車が通行する橋梁をつくる工事  
例: ○○下部工工事・○○上部工工事
  - 函渠: 人・車・河川が横断する函渠をつくる工事  
例: ○○函渠工事・○○構造物工事
  - トンネル: 車が通行するトンネルをつくる工事  
例: ○○トンネル工事