

本吉気仙沼道路(Ⅱ期)[本吉IC～大谷IC](No.0～No.204)工事進捗状況

H29年3月上旬時点

< 本吉IC～大谷ICの延長4.0kmを2車線事業中 >



▲No.-1-10西側から終点側を望む

▲No.153東側から終点側を望む


▲No.182東側から終点側を望む

大沢地区道路改良工事
受注者：泰昌建設(株)
工期：H28.4.1～H29.6.16

赤牛川橋上部工工事
受注者：(株)IHIインフラ建設
工期：H28.7.30～H29.3.24

高地区道路改良工事
受注者：熱海建設(株)
工期：H28.4.1～H29.7.19

大沢川橋外上部工工事
受注者：(株)IHIインフラ建設
工期：H28.9.22～H29.3.24

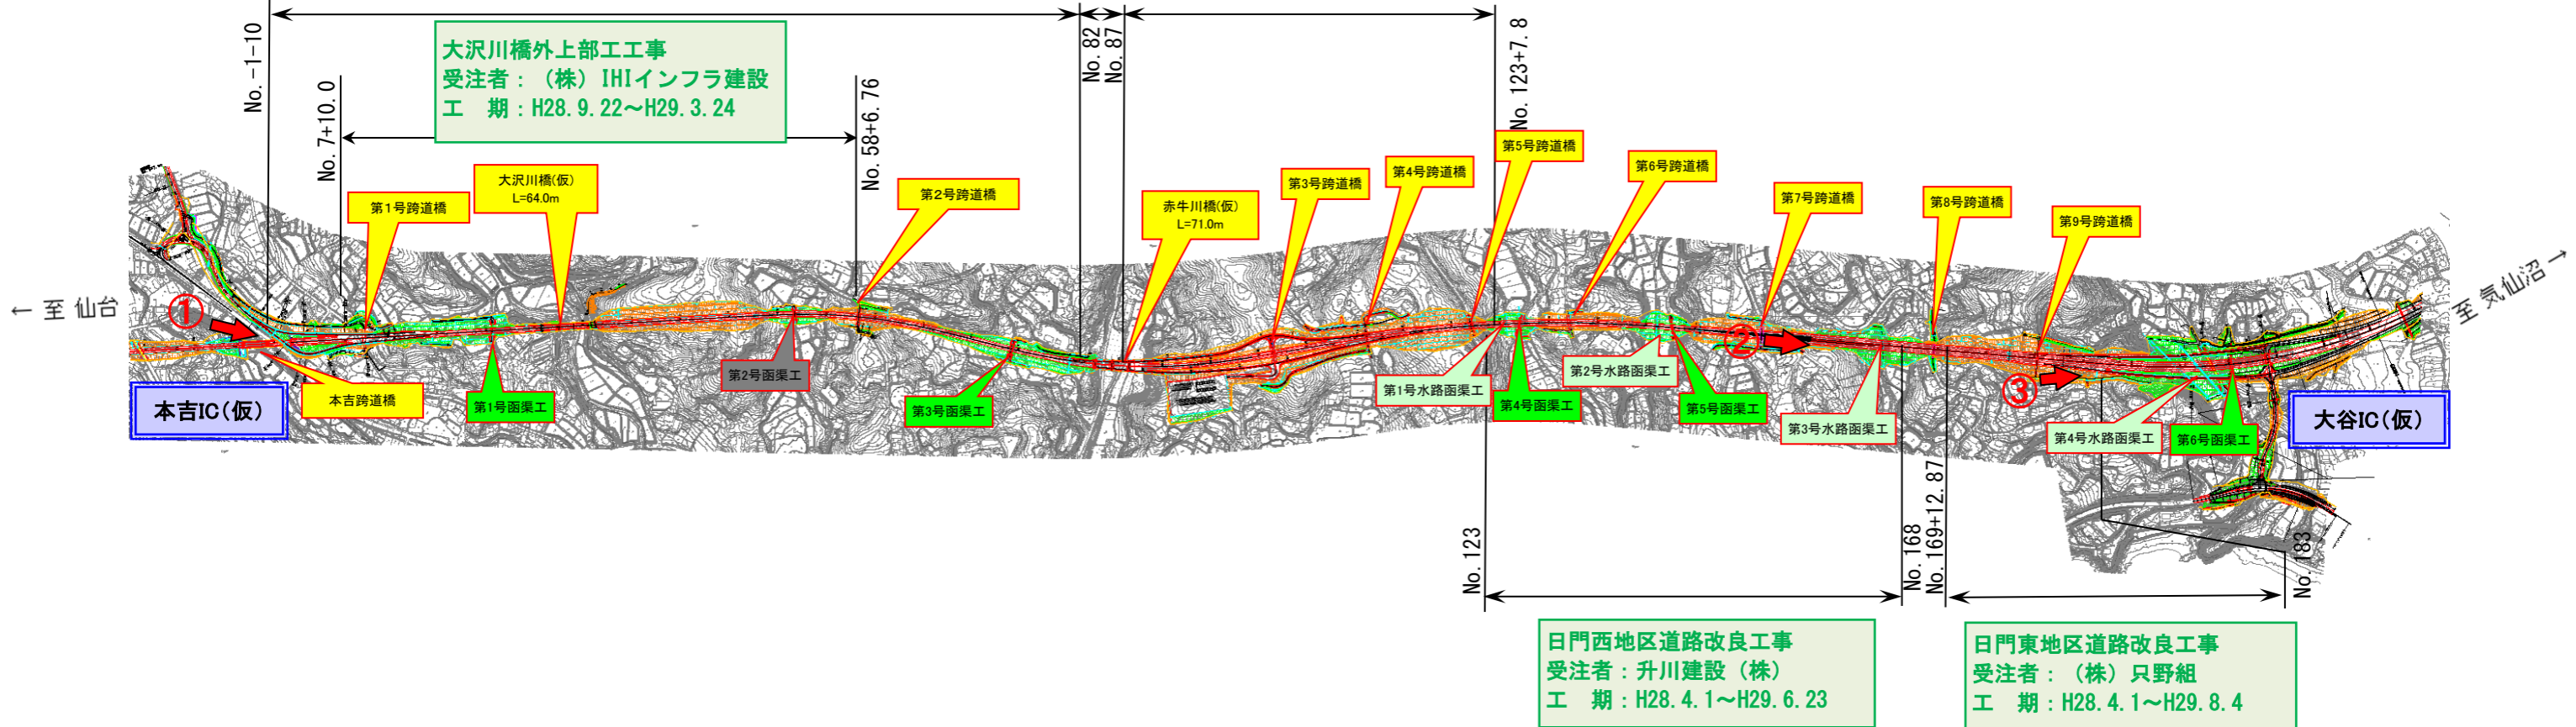

[凡例]

黄色	橋梁・公道橋
紫色	トンネル
緑色	道路函渠
水色	水路函渠
灰色	完成

《 工事の種類 》

改良	盛土・切土・排水・地盤改良を主に行う工事 例：〇〇改良工事・〇〇道路改良工事
橋梁	車が通行する橋梁をつくる工事 例：〇〇下部工工事・〇〇上部工工事
函渠	人・車・河川が横断する函渠をつくる工事 例：〇〇函渠工事・〇〇構造物工事
トンネル	車が通行するトンネルをつくる工事 例：〇〇トンネル工事