


# 本吉気仙沼道路(Ⅱ期)[本吉IC～大谷IC](No.0～No.204)工事進捗状況

H29年6月上旬時点

< 本吉IC～大谷ICの延長4.0kmを2車線事業中 >

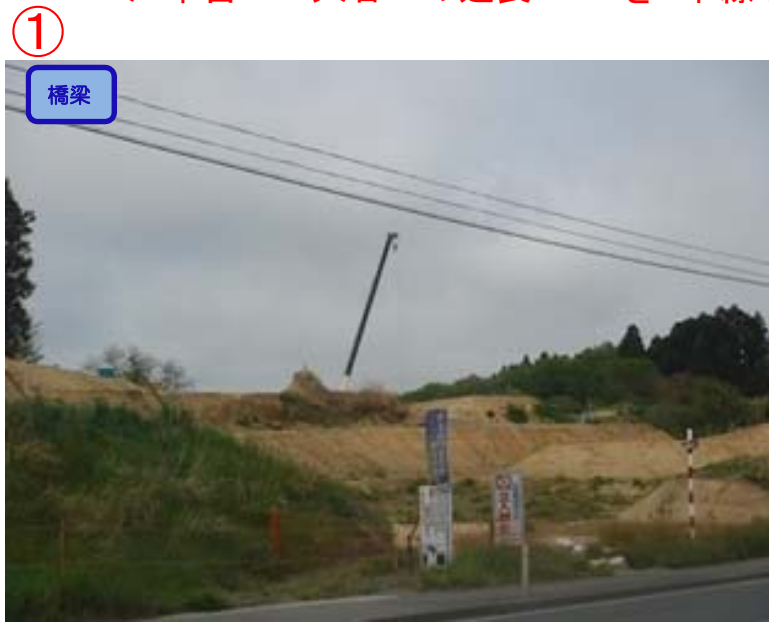


▲No.-1-10西側から終点側を望む



▲No.153東側から終点側を望む



▲No.179西側から起点側を望む

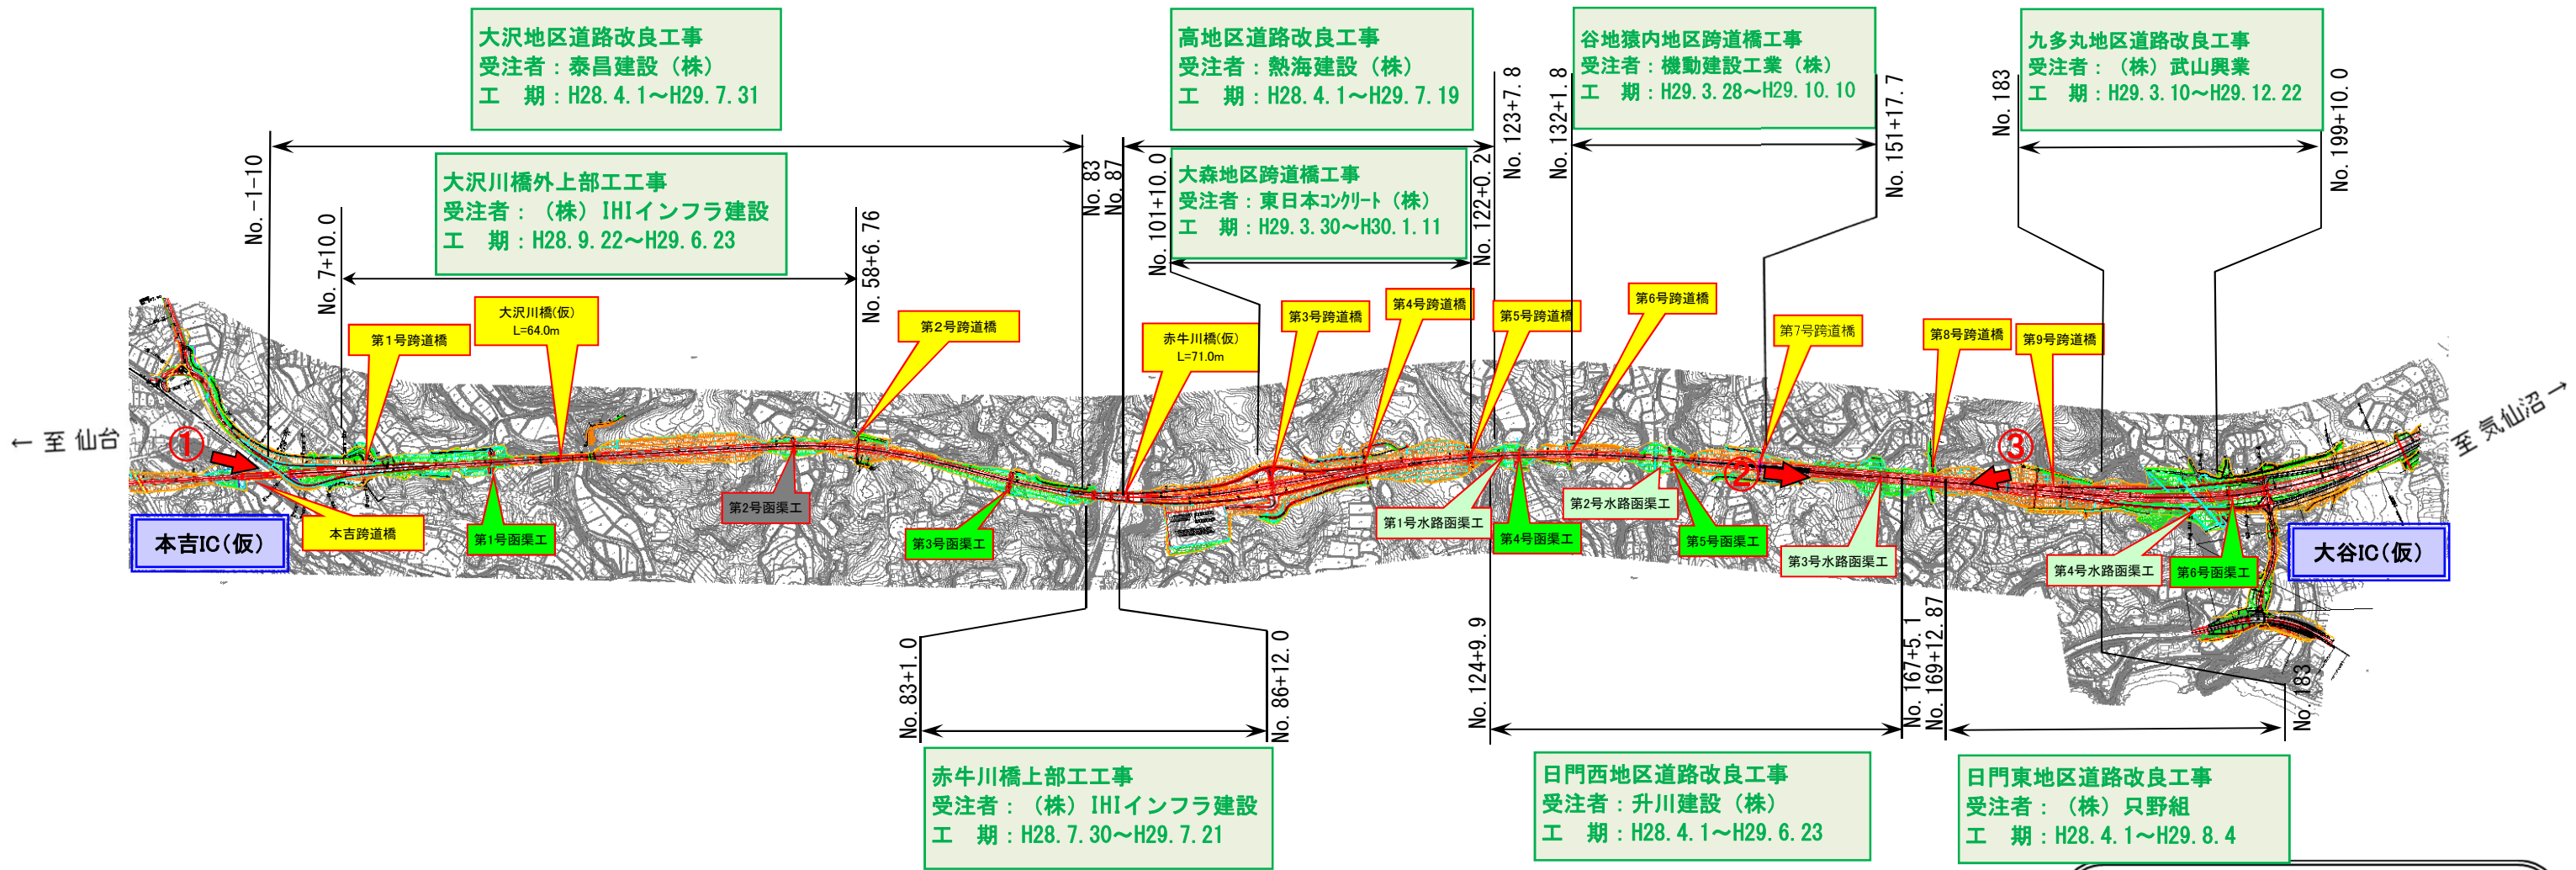

[ 凡例 ]

黄色	橋梁・公道橋
紫色	トンネル
緑色	道路函渠
水色	水路函渠
灰色	完成

《 工事の種類 》

改良	盛土・切土・排水・地盤改良を主に行う工事 例：○○改良工事・○○道路改良工事
橋梁	車が通行する橋梁をつくる工事 例：○○下部工工事・○○上部工工事
函渠	人・車・河川が横断する函渠をつくる工事 例：○○函渠工事・○○構造物工事
トンネル	車が通行するトンネルをつくる工事 例：○○トンネル工事