

本吉気仙沼道路[大谷IC～気仙沼IC](No.387～No.555)工事進捗状況

H29年6月上旬時点

< 大谷IC～気仙沼ICの延長7.1kmを暫定2車線事業中 >

①



改良

②



改良

③




改良

▲No.415より起点側を望む

▲No.444より起点側を望む

▲No.542より起点側を望む

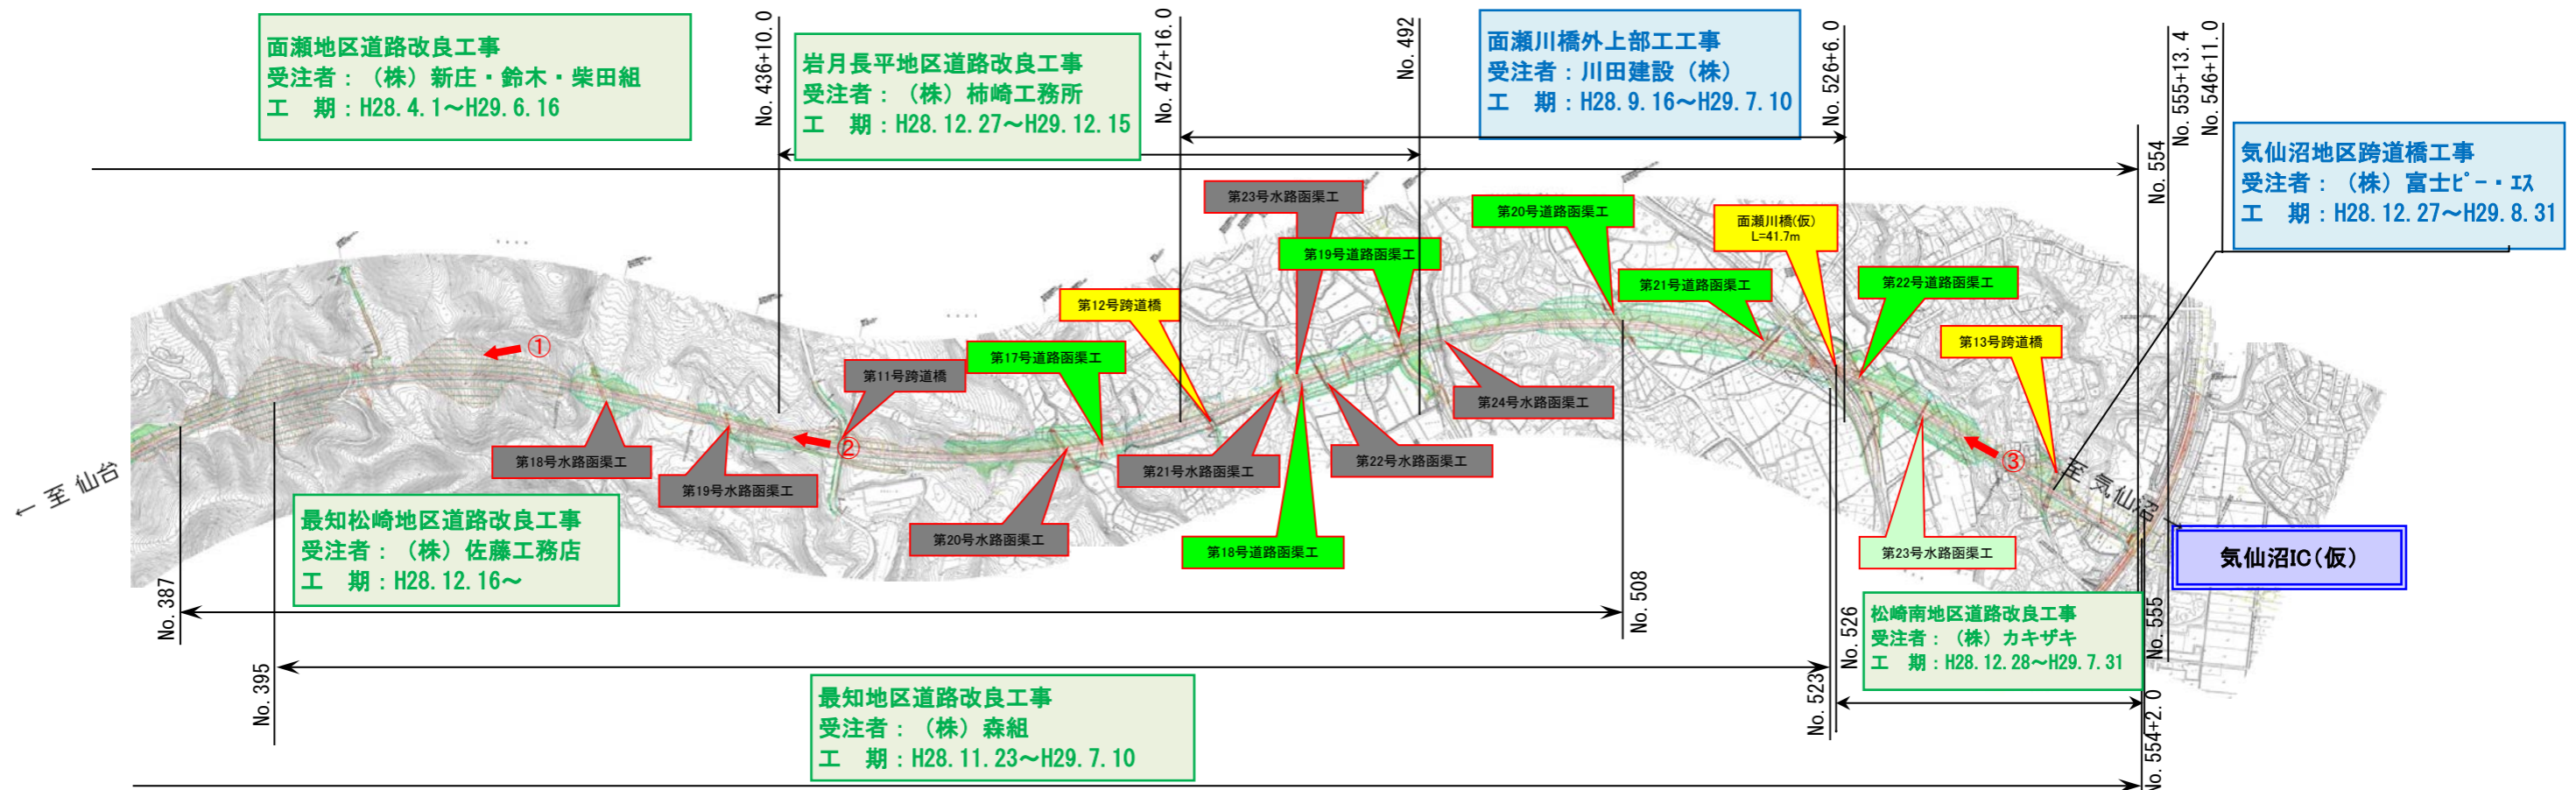

- [凡例]
- 橋梁・公道橋
 - トンネル
 - 道路函渠
 - 水路函渠
 - 完成

- 《工事の種類》
- 改良**
盛土・切土・排水・地盤改良を主に行う工事
例：〇〇改良工事・〇〇道路改良工事
 - 橋梁**
車が通行する橋梁をつくる工事
例：〇〇下部工工事・〇〇上部工工事
 - 函渠**
人・車・河川が横断する函渠をつくる工事
例：〇〇函渠工事・〇〇構造物工事
 - トンネル**
車が通行するトンネルをつくる工事
例：〇〇トンネル工事