

# 本吉気仙沼道路[大谷IC～気仙沼IC](No.387～No.555)工事進捗状況

H29年9月上旬時点

③



改良

▲No.442より起点側を望む

④



改良


▲No.443より終点側を望む

⑤



改良

▲No.542より起点側を望む

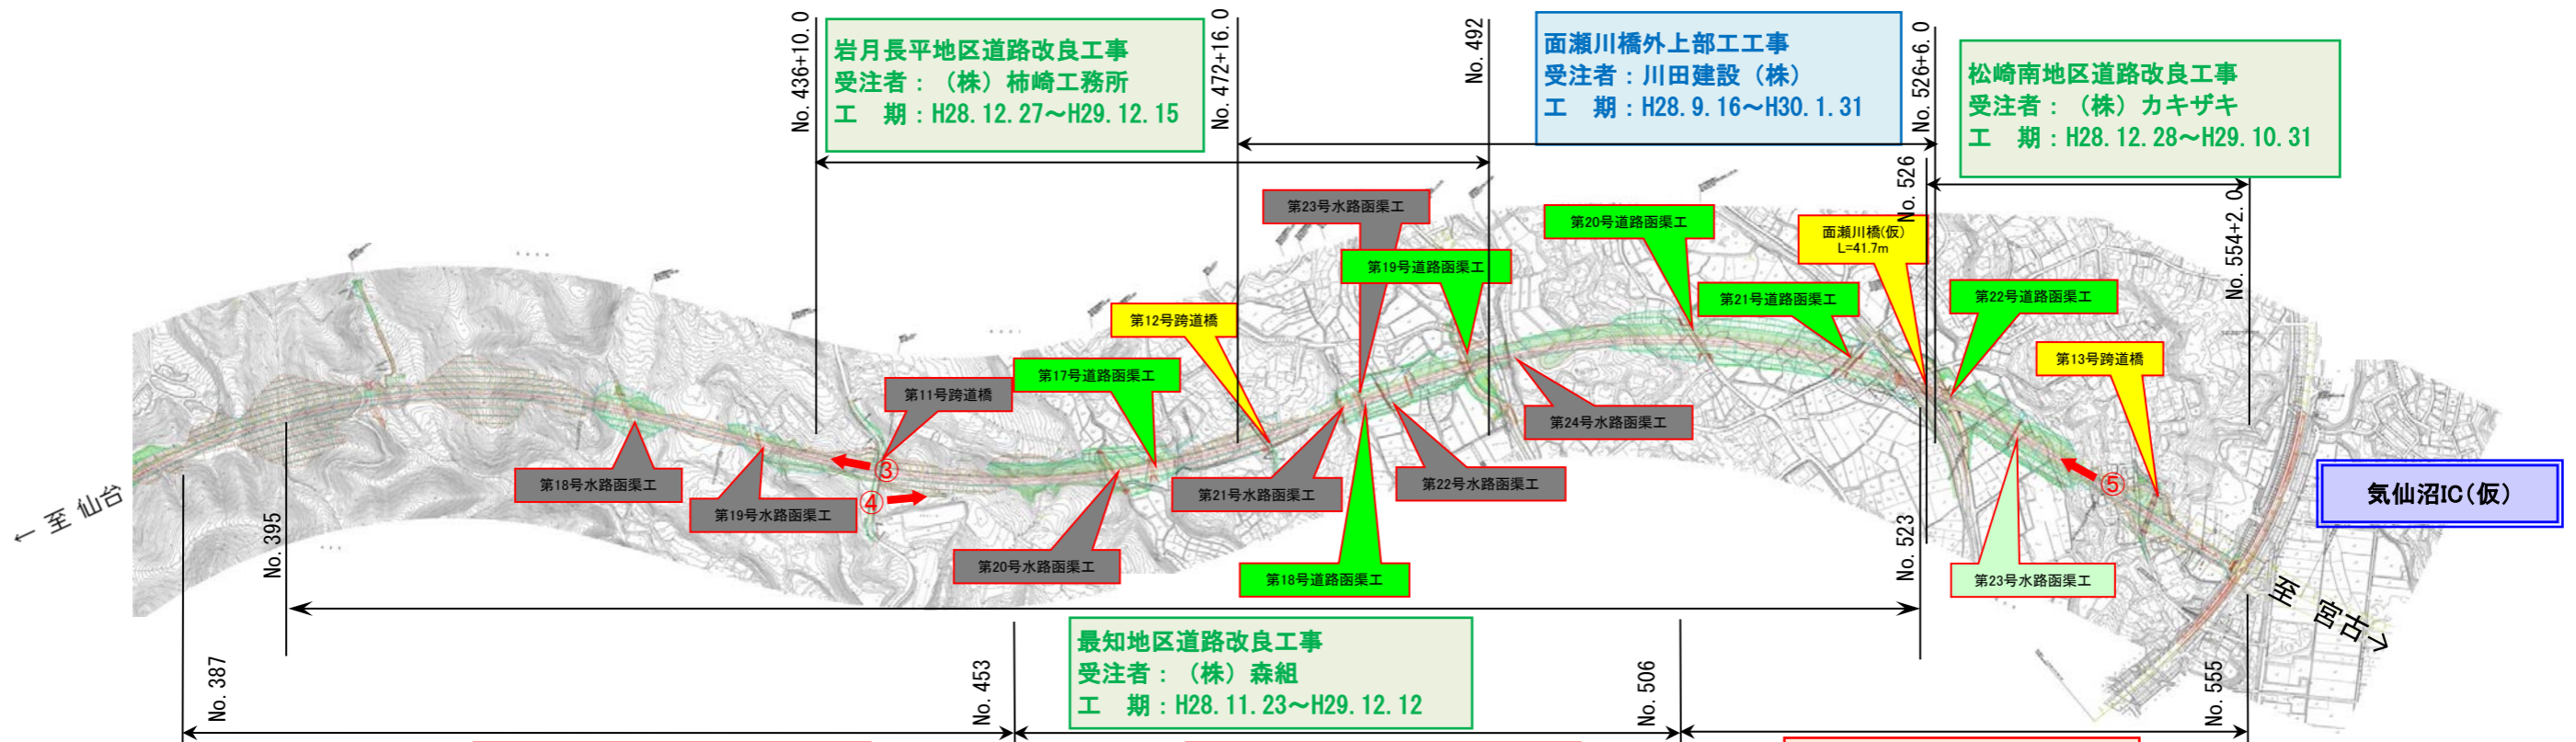

- 〔凡例〕
- 橋梁・公道橋
  - トンネル
  - 道路函渠
  - 水路函渠
  - 完成

- 《工事の種類》
- 改良** 盛土・切土・排水・地盤改良を主に行う工事  
例: ○○改良工事・○○道路改良工事
  - 橋梁** 車が通行する橋梁をつくる工事  
例: ○○下部工工事・○○上部工工事
  - 函渠** 人・車・河川が横断する函渠をつくる工事  
例: ○○函渠工事・○○構造物工事
  - トンネル** 車が通行するトンネルをつくる工事  
例: ○○トンネル工事
  - 舗装** 車が通行する道路の舗装を主に行う工事  
例: ○○舗装工事