

# 本吉気仙沼道路(Ⅱ期)[本吉IC～大谷IC](No.0～No.204)工事進捗状況

H29年10月上旬時点

< 本吉IC～大谷ICの延長4.0kmを2車線事業中 >

①



橋梁

②



改良

③




改良

▲No.-1-10西側から終点側を望む

▲No.153東側から終点側を望む

▲No.179西側から起点側を望む

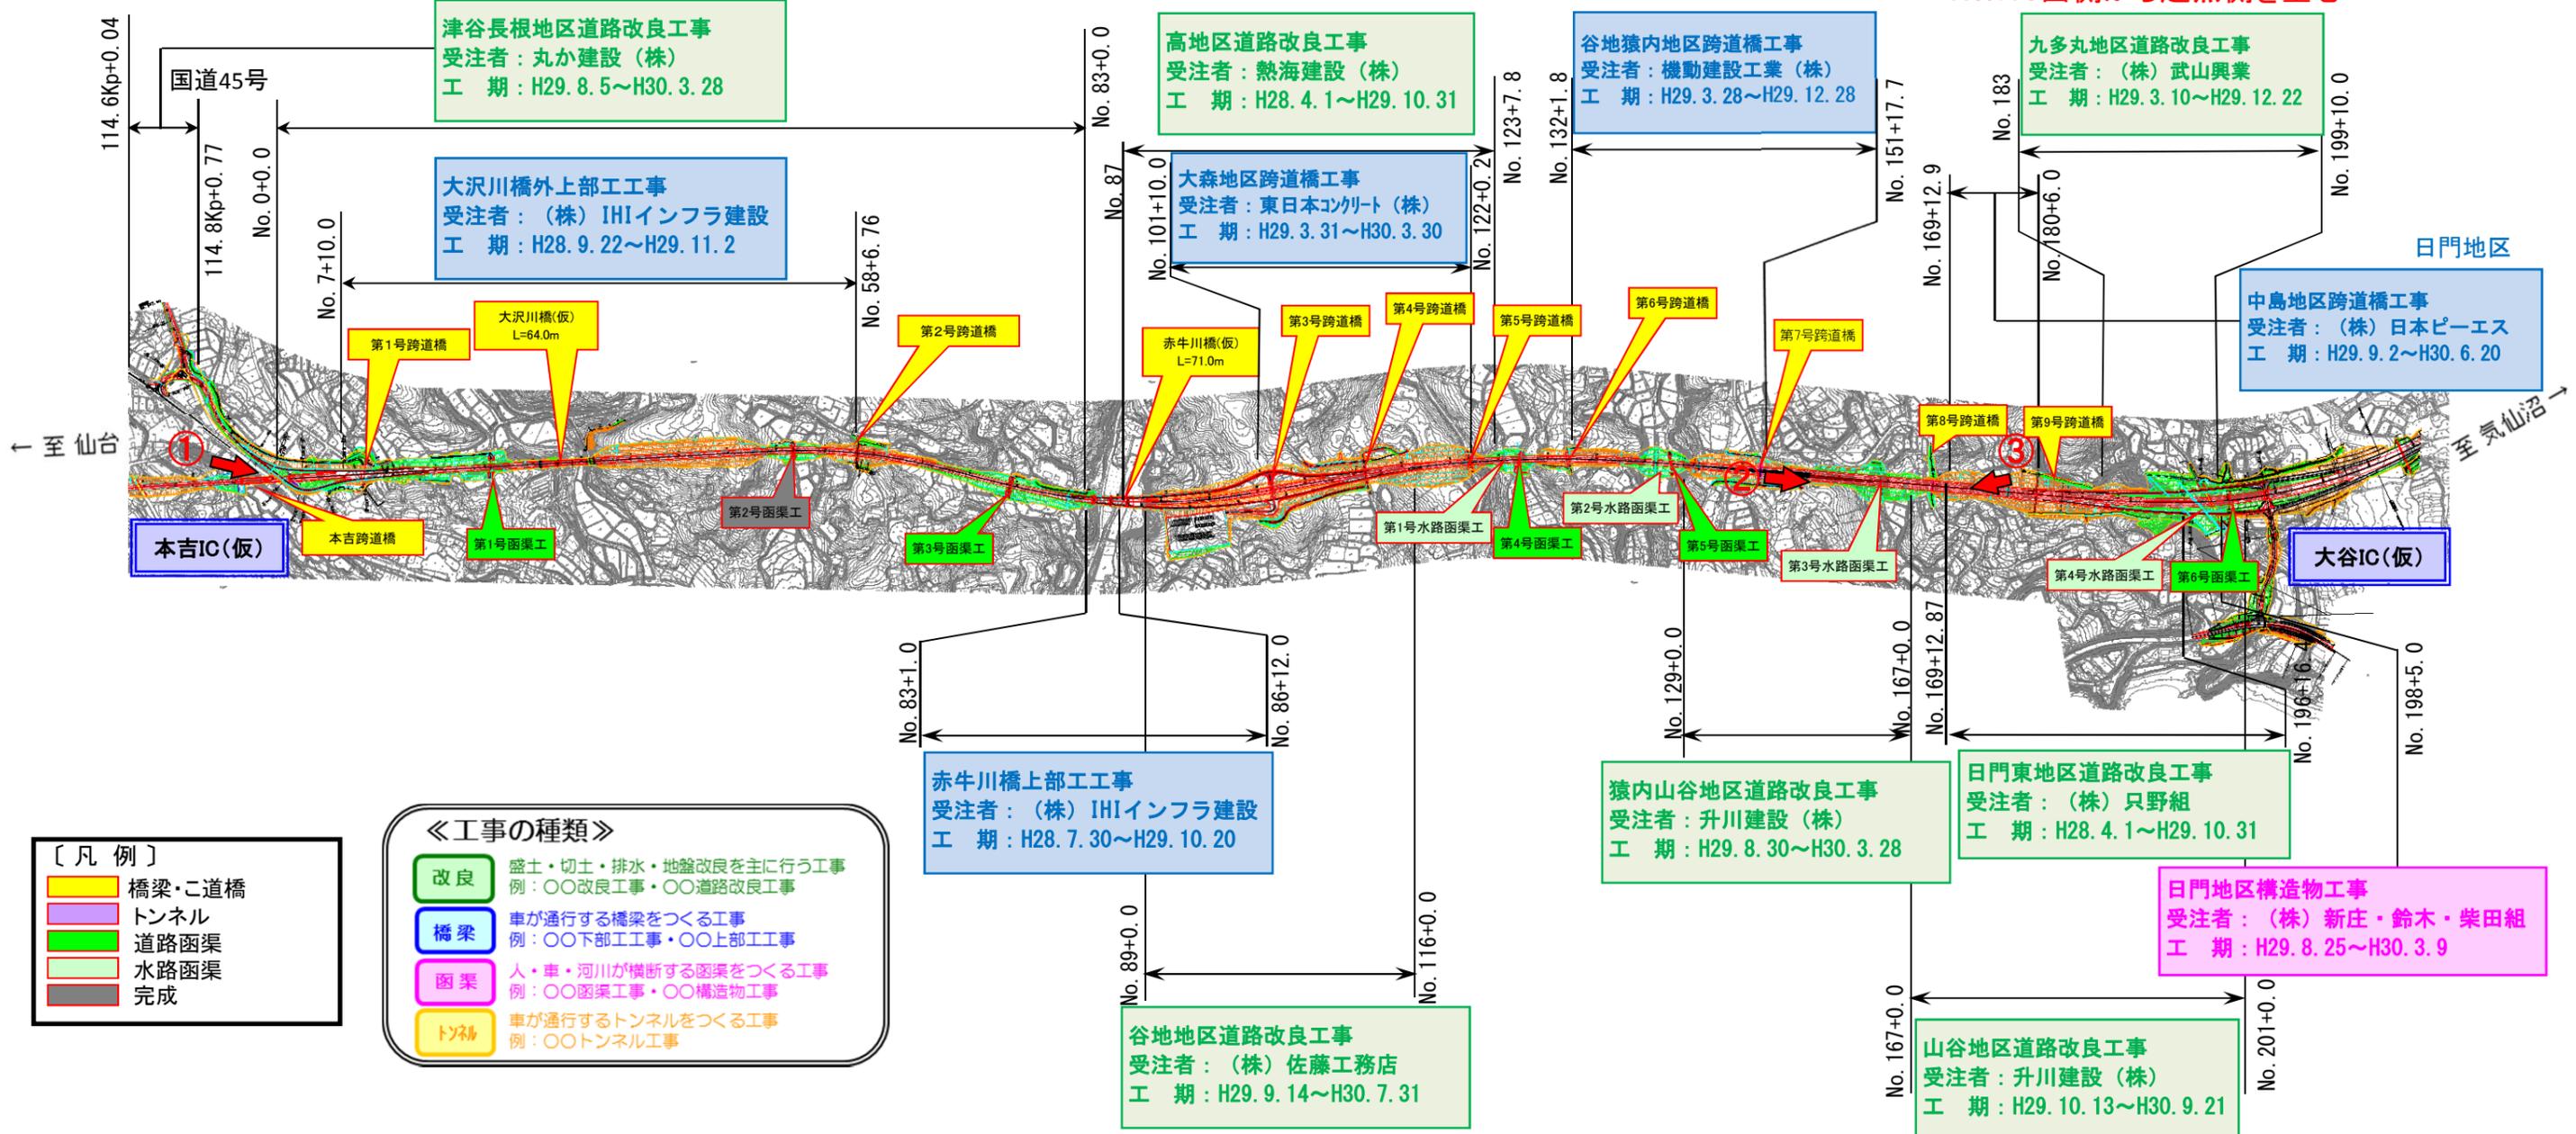

- [凡例]
- 橋梁・こ道橋
  - トンネル
  - 道路函渠
  - 水路函渠
  - 完成

- 《工事の種類》
- 改良** 盛土・切土・排水・地盤改良を主に行う工事  
例: ○○改良工事・○○道路改良工事
  - 橋梁** 車が通行する橋梁をつくる工事  
例: ○○下部工工事・○○上部工工事
  - 函渠** 人・車・河川が横断する函渠をつくる工事  
例: ○○函渠工事・○○構造物工事
  - トンネル** 車が通行するトンネルをつくる工事  
例: ○○トンネル工事