

# 本吉気仙沼道路(Ⅱ期)[本吉IC～大谷IC](No.0～No.204)工事進捗状況

H30年1月上旬時点


< 本吉IC～大谷ICの延長4.0kmを2車線事業中 >



▲No.-1-10西側から終点側を望む

▲No.110南側から終点側を望む

▲No.150南側から終点側を望む

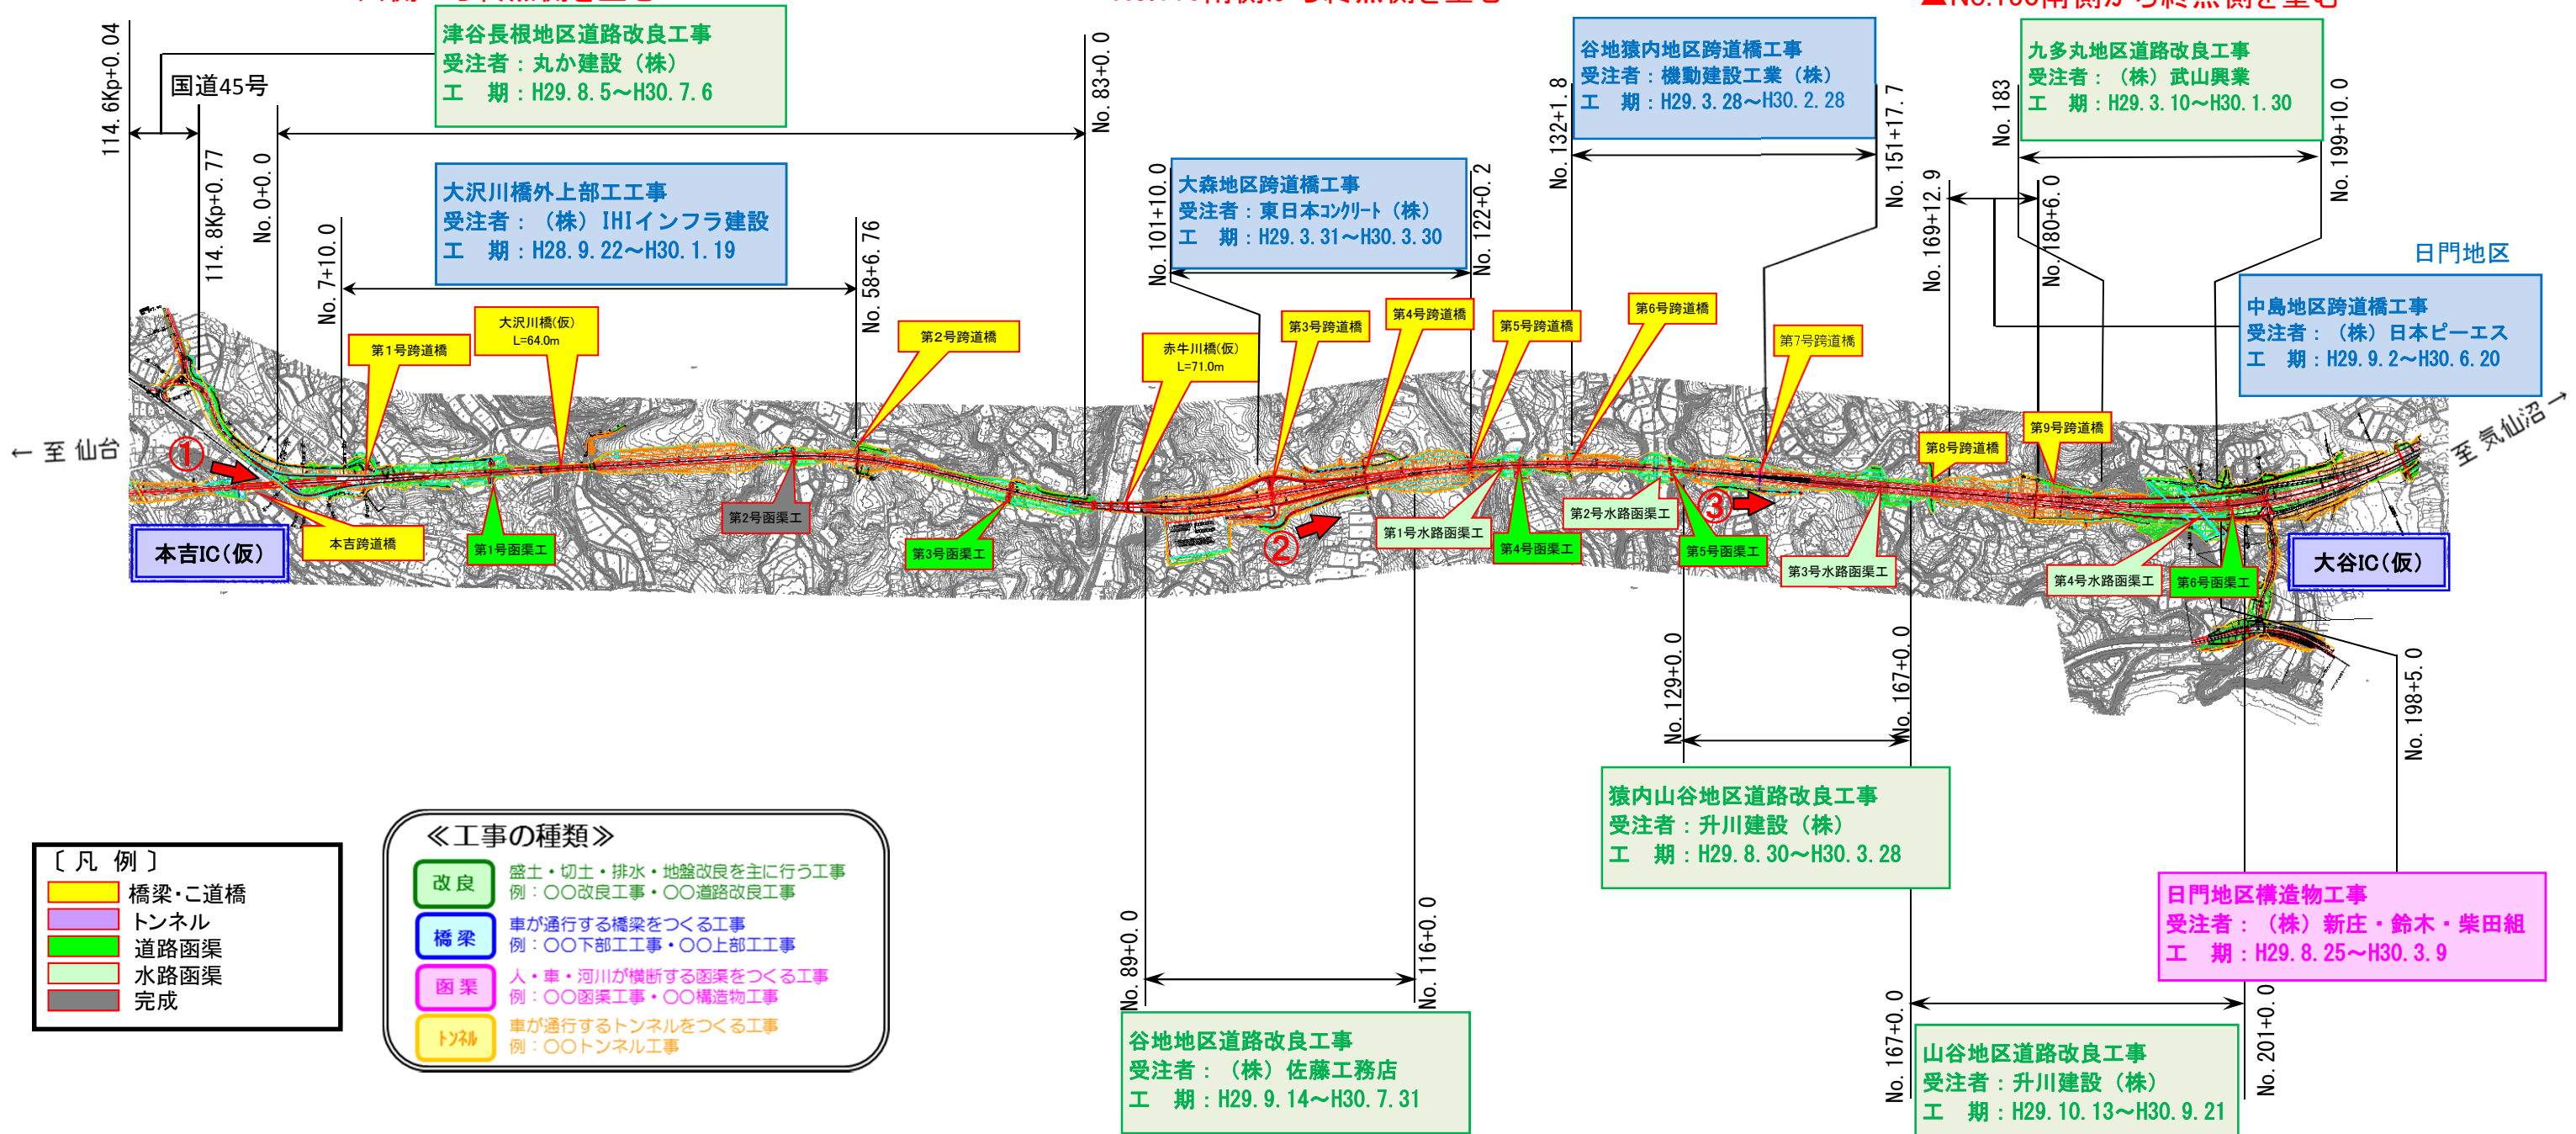

[ 凡 例 ]

橋梁・こ道橋
トンネル
道路函渠
水路函渠
完成

《 工事の種類 》

改良	盛土・切土・排水・地盤改良を主に行う工事 例：○○改良工事・○○道路改良工事
橋梁	車が通行する橋梁をつくる工事 例：○○下部工工事・○○上部工工事
函渠	人・車・河川が横断する函渠をつくる工事 例：○○函渠工事・○○構造物工事
トンネル	車が通行するトンネルをつくる工事 例：○○トンネル工事