

本吉気仙沼道路(Ⅱ期)[本吉IC～大谷IC](No.0～No.204)工事進捗状況

H30年8月上旬時点

< 本吉IC～大谷ICの延長4.0kmを2車線事業中 >

①



橋梁

②



改良

③




改良

▲No.-1-10西側から終点側を望む

▲No.110南側から終点側を望む

▲No.150南側から終点側を望む

大谷工区

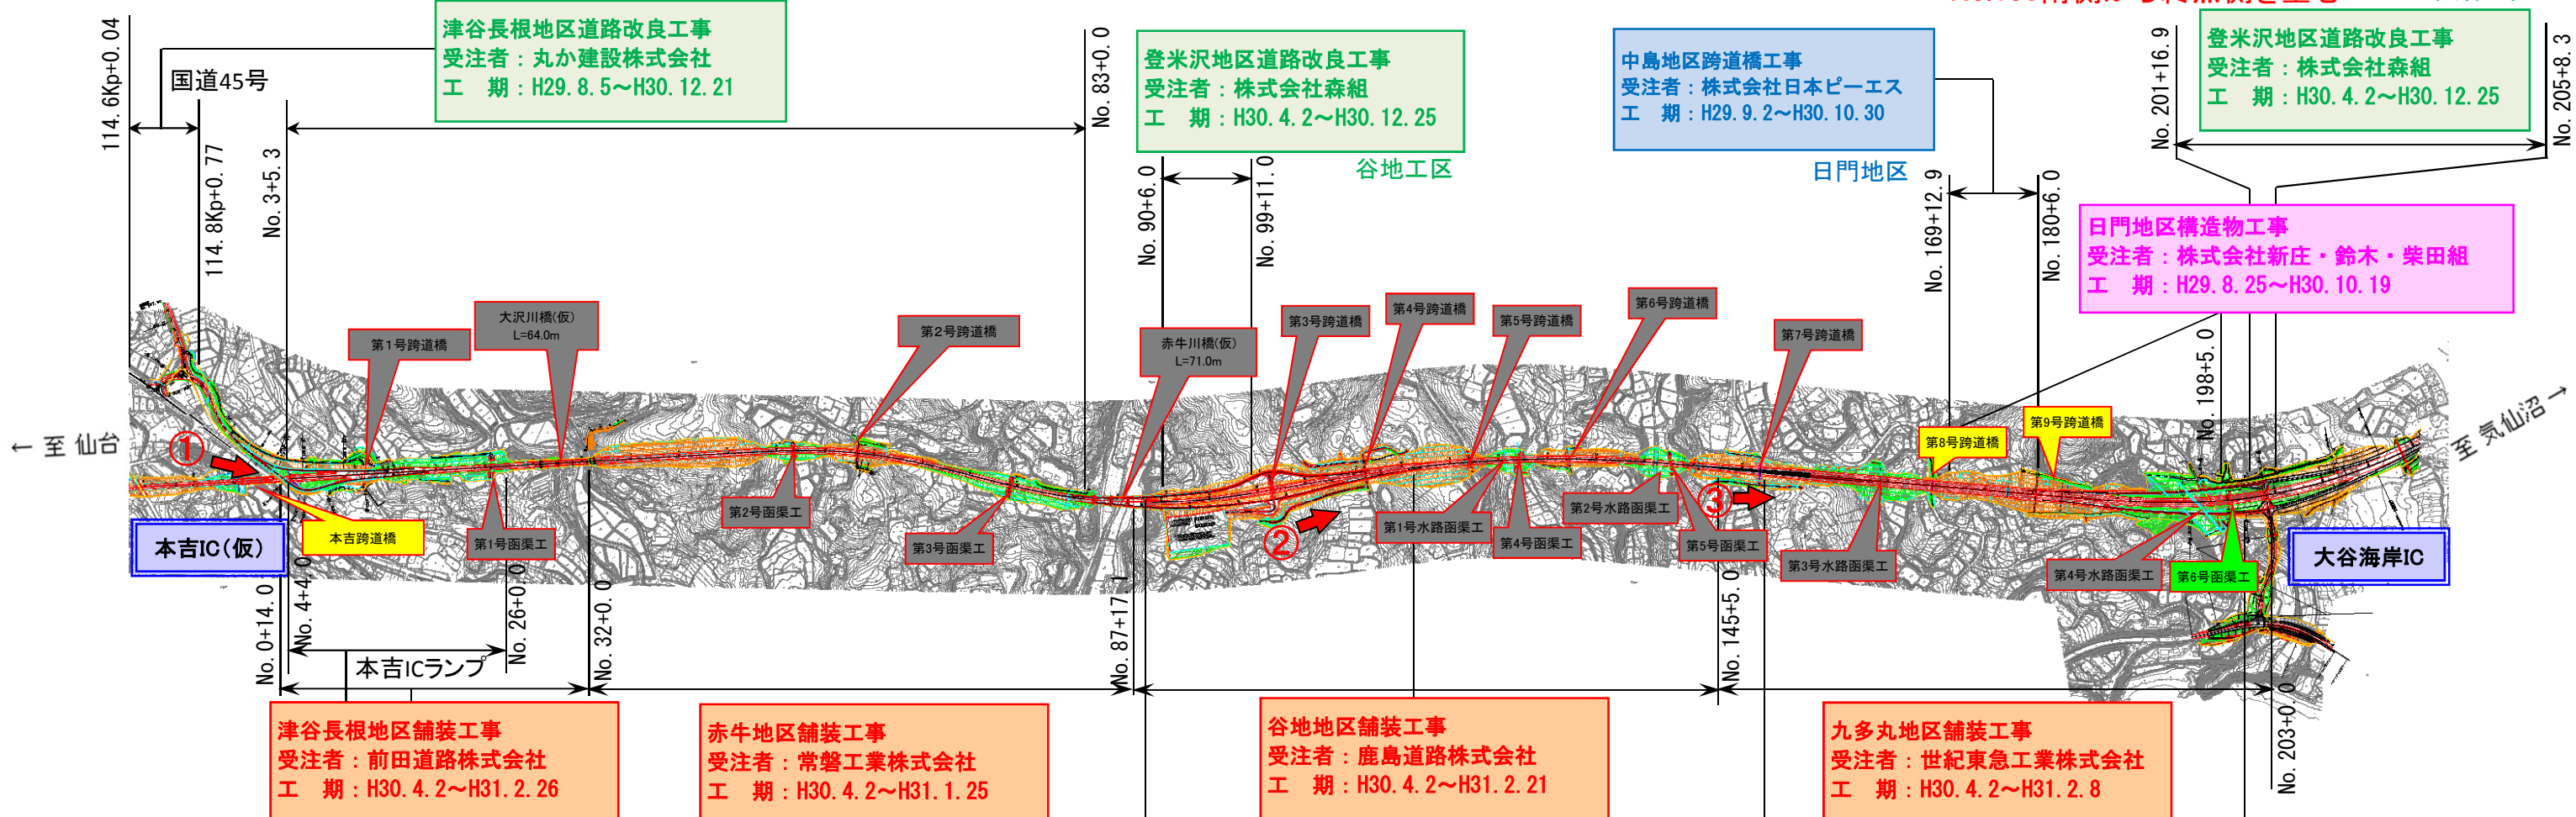

《工事の種類》

- 改良** 盛土・切土・排水・地盤改良を主に行う工事
例：○○改良工事・○○道路改良工事
- 橋梁** 車が通行する橋梁をつくる工事
例：○○下部工工事・○○上部工工事
- 函渠** 人・車・河川が横断する函渠をつくる工事
例：○○函渠工事・○○構造物工事
- トンネル** 車が通行するトンネルをつくる工事
例：○○トンネル工事
- 舗装** 車が通行する道路の舗装を主に行う工事
例：○○舗装工事

[凡例]

- 橋梁・公道橋
- トンネル
- 道路函渠
- 水路函渠
- 完成