

# 本吉気仙沼道路(Ⅱ期)[本吉IC～大谷IC](No.0～No.204)工事進捗状況

H30年10月上旬時点

< 本吉IC～大谷ICの延長4.0kmを2車線事業中 >

①



橋梁

②



改良

③




改良

▲No.-1-10西側から終点側を望む

▲No.110南側から終点側を望む

▲No.150南側から終点側を望む

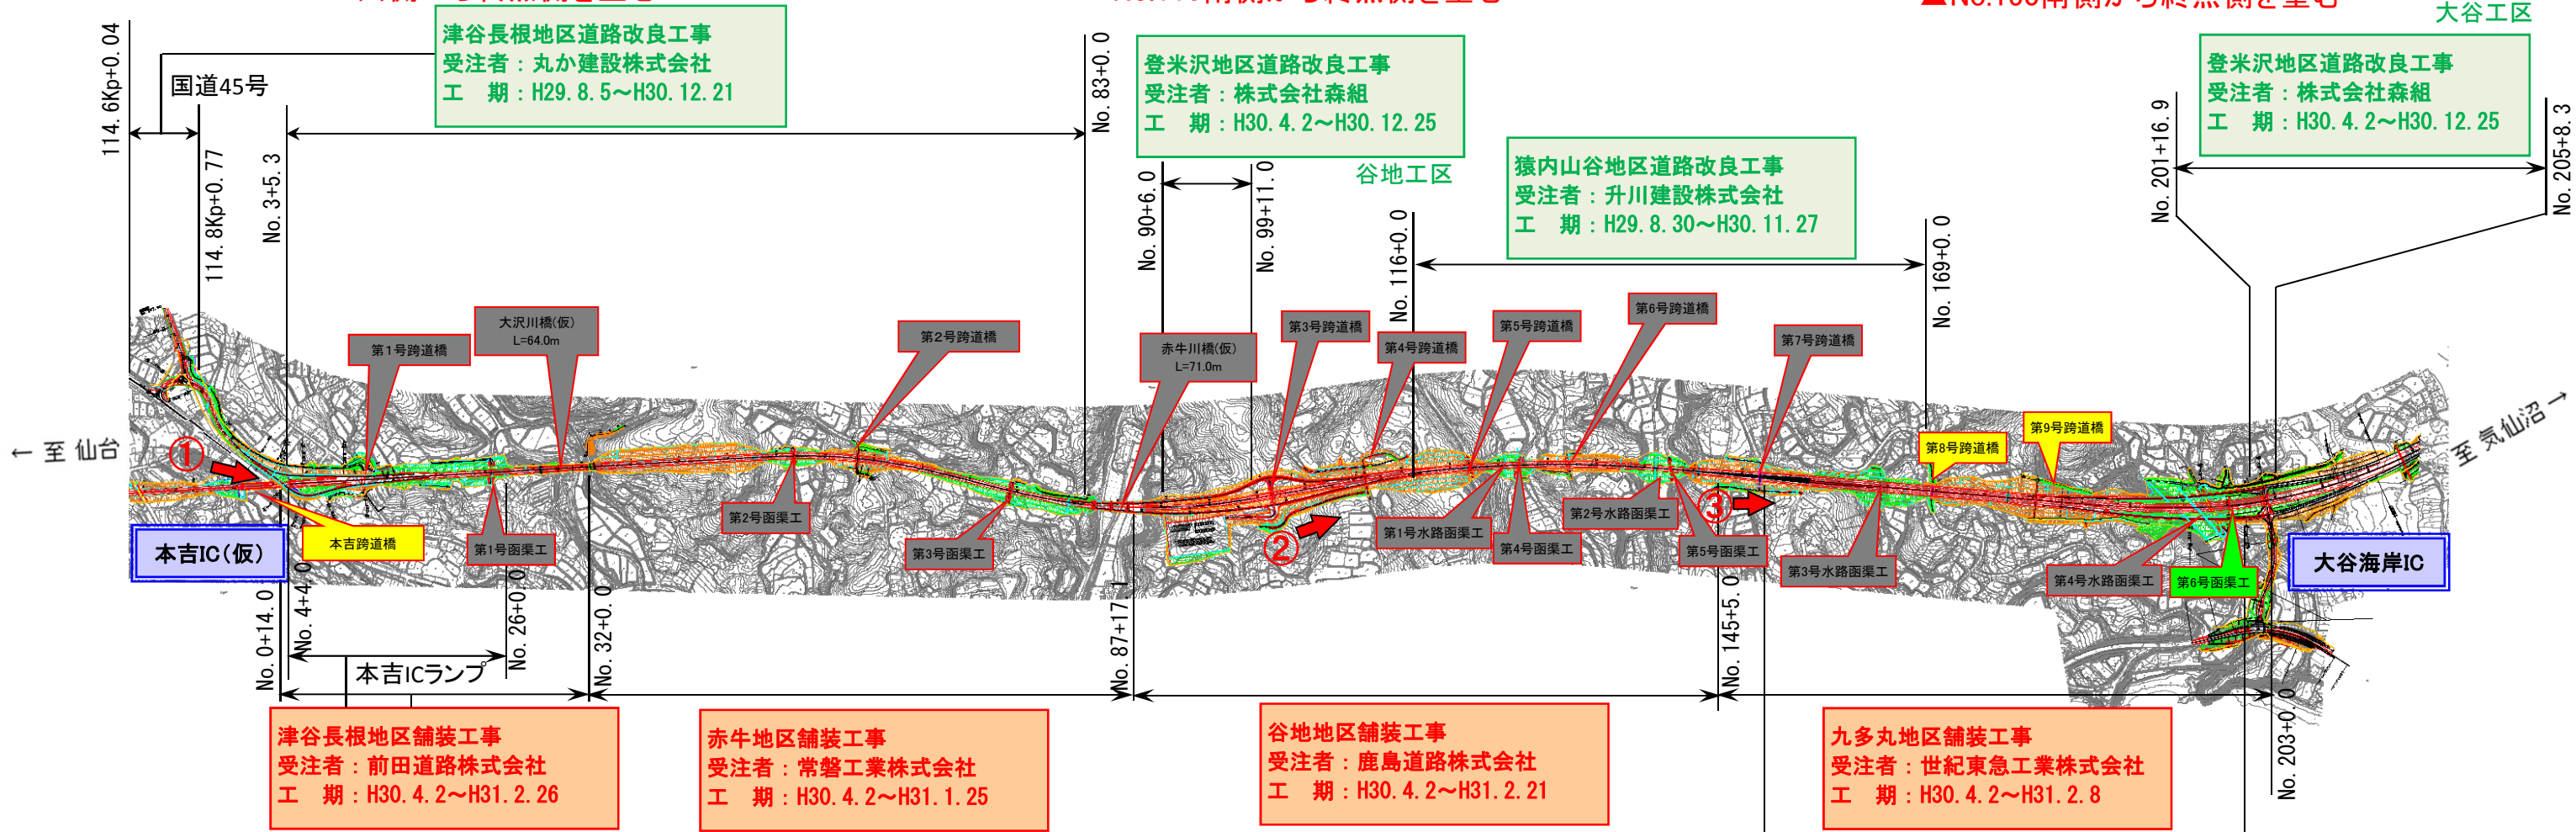

「工事の種類」

- 改良** 盛土・切土・排水・地盤改良を主に行う工事  
例：〇〇改良工事・〇〇道路改良工事
- 橋梁** 車が通行する橋梁をつくる工事  
例：〇〇下部工工事・〇〇上部工工事
- 函渠** 人・車・河川が横断する函渠をつくる工事  
例：〇〇函渠工事・〇〇構造物工事
- トンネル** 車が通行するトンネルをつくる工事  
例：〇〇トンネル工事
- 舗装** 車が通行する道路の舗装を主に行う工事  
例：〇〇舗装工事

「凡例」

- 橋梁・こ道橋
- トンネル
- 道路函渠
- 水路函渠
- 完成