

本吉気仙沼道路(Ⅱ期)[本吉津谷IC～大谷海岸IC](No.0～No.204)工事進捗状況

H31年1月上旬時点

< 本吉津谷IC～大谷海岸ICの延長4.0kmを2車線事業中 >




▲No.-1-10西側から終点側を望む



▲No.110南側から終点側を望む



▲No.150南側から終点側を望む

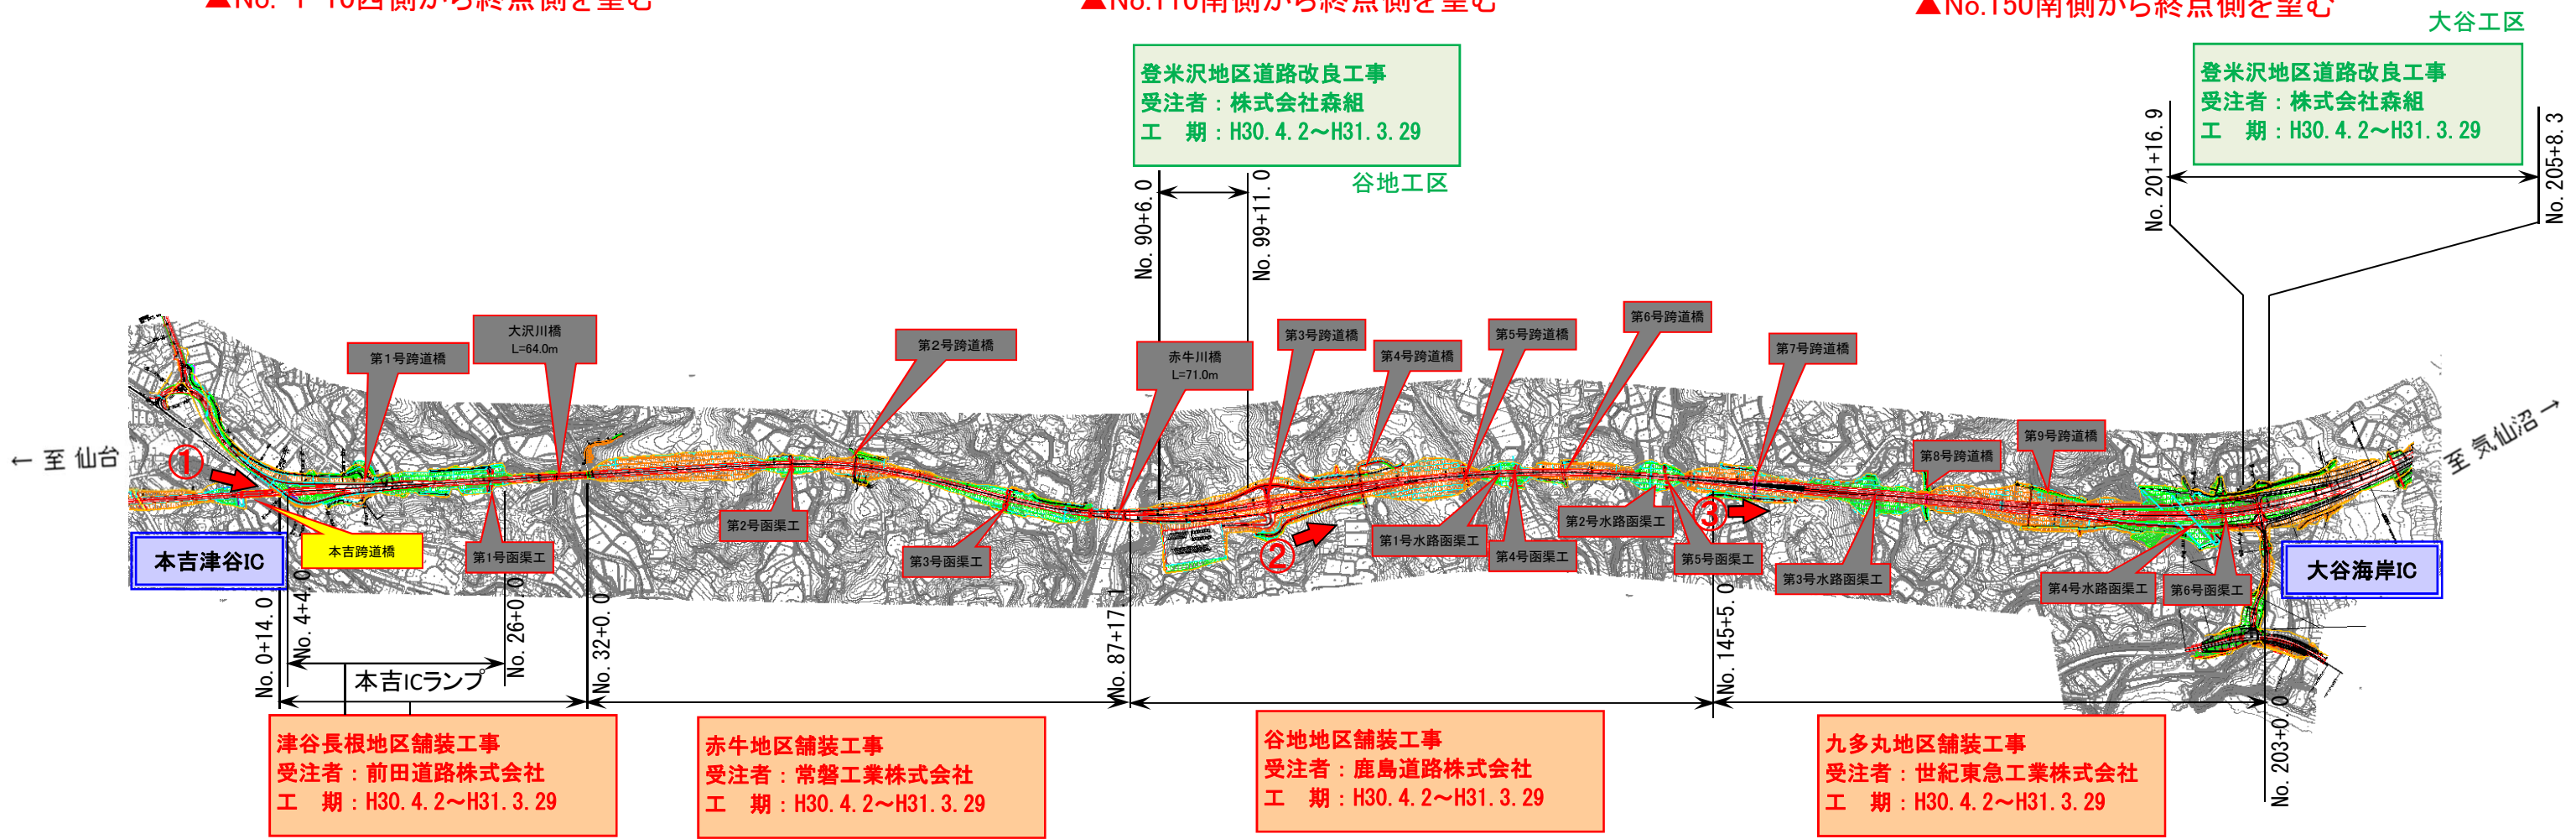

- [凡例]
- 橋梁・公道橋
 - トンネル
 - 道路函渠
 - 水路函渠
 - 完成

- 《工事の種類》
- 改良** 盛土・切土・排水・地盤改良を主に行う工事
例：○○改良工事・○○道路改良工事
 - 橋梁** 車が通行する橋梁をつくる工事
例：○○下部工工事・○○上部工工事
 - 函渠** 人・車・河川が横断する函渠をつくる工事
例：○○函渠工事・○○構造物工事
 - トンネル** 車が通行するトンネルをつくる工事
例：○○トンネル工事
 - 舗装** 車が通行する道路の舗装を主に行う工事
例：○○舗装工事