


南三陸道路[志津川IC～歌津IC](No.0～No.176)工事進捗状況

H24年9月末時点

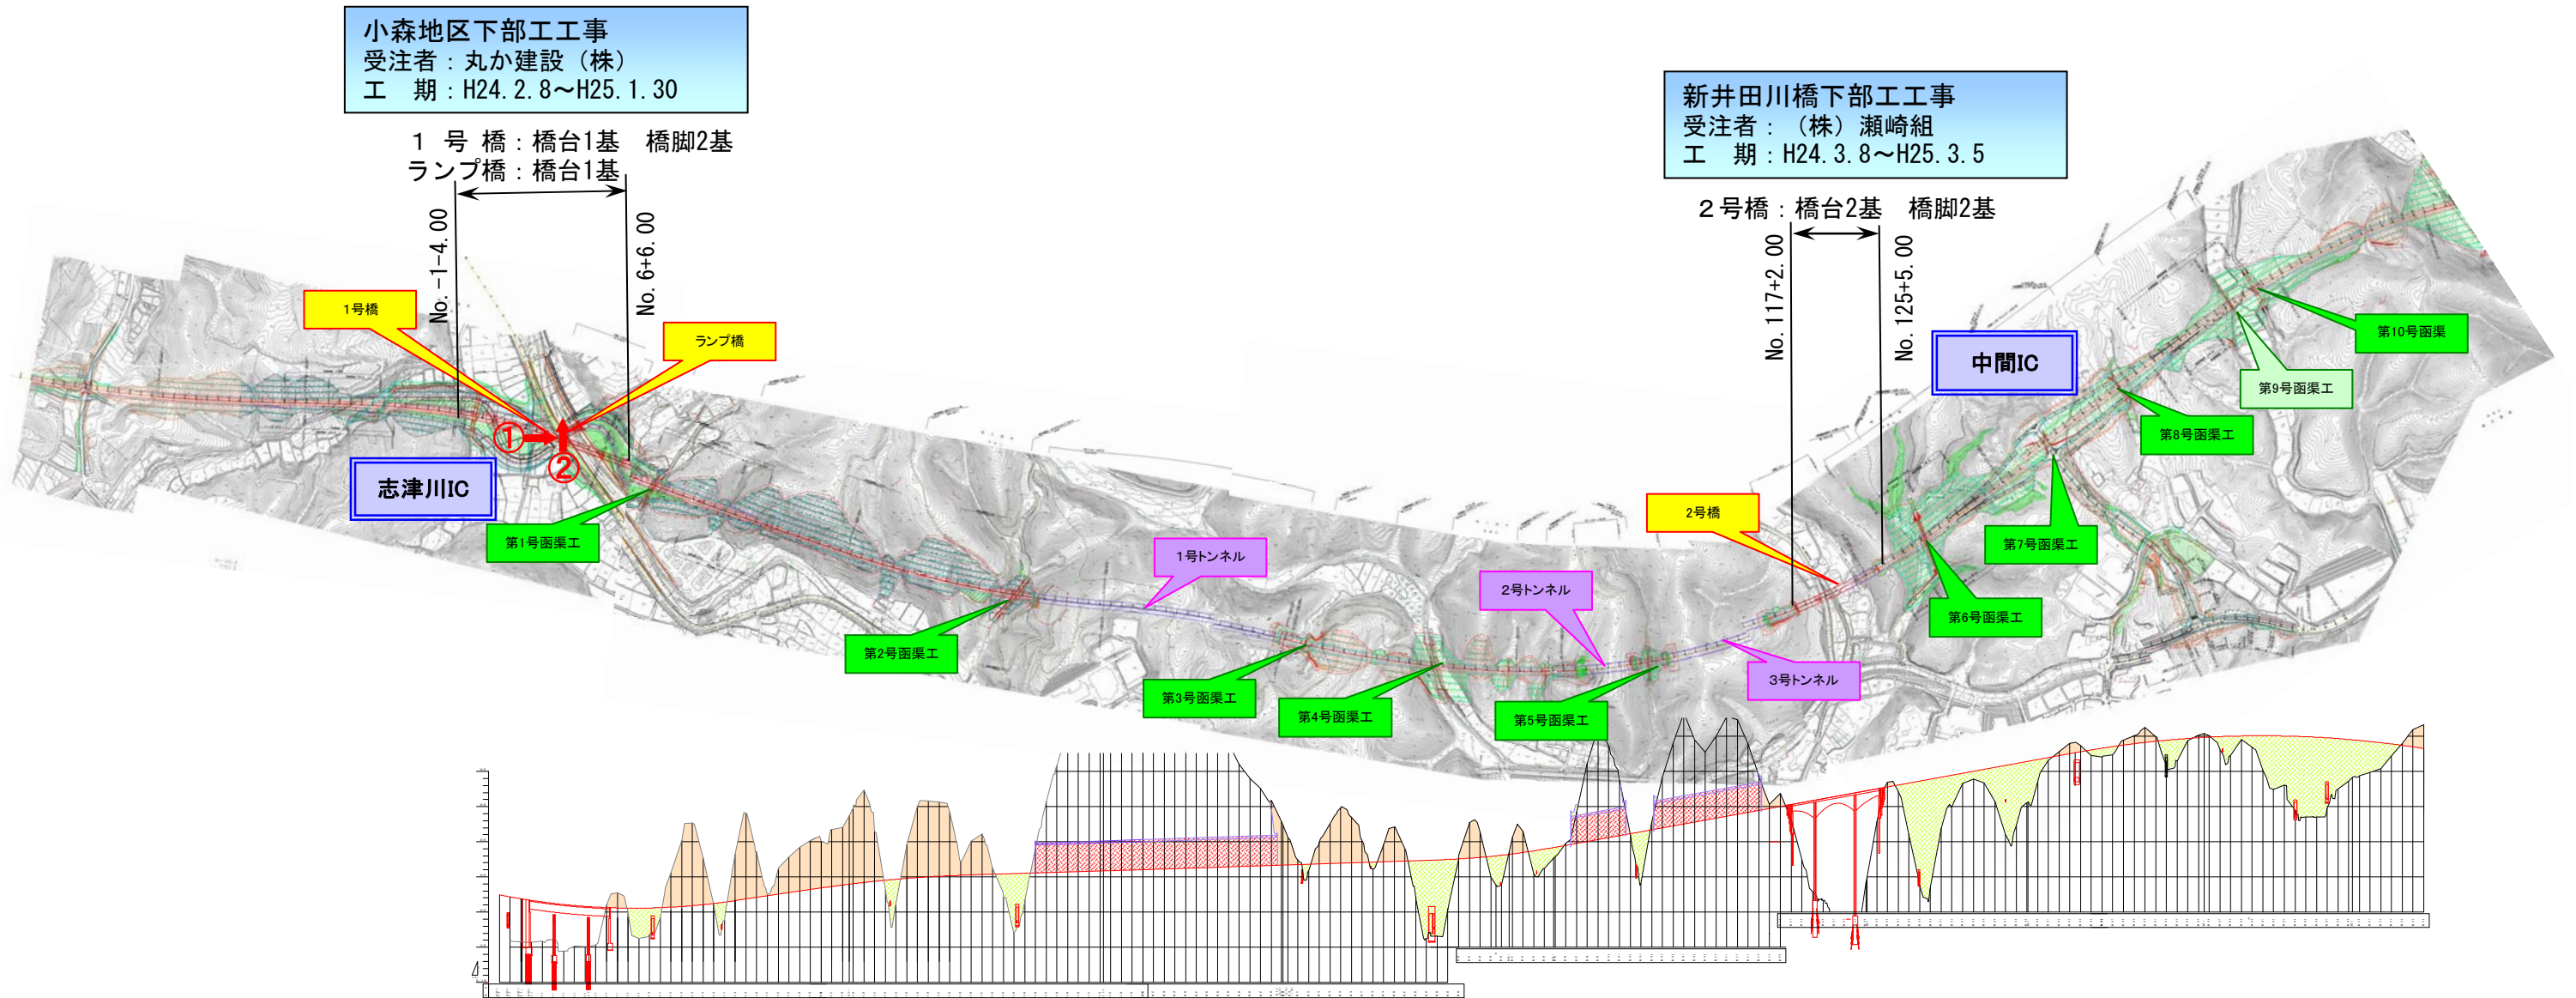

小森地区下部工工事
受注者：丸か建設（株）
工期：H24. 2. 8～H25. 1. 30

1号橋：橋台1基 橋脚2基
ランプ橋：橋台1基

新井田川橋下部工工事
受注者：（株）瀬崎組
工期：H24. 3. 8～H25. 3. 5

2号橋：橋台2基 橋脚2基

① No.850から終点側を望む
1号橋 全景



② No.0から1号橋を望む
1号橋 全景



- [凡 例]
- 橋梁・公道橋
 - トンネル
 - 道路函渠
 - 水路函渠
 - 完成・一部完成