


南三陸道路[志津川IC～歌津IC](No.176～No.355) 工事進捗状況

H24年9月末時点

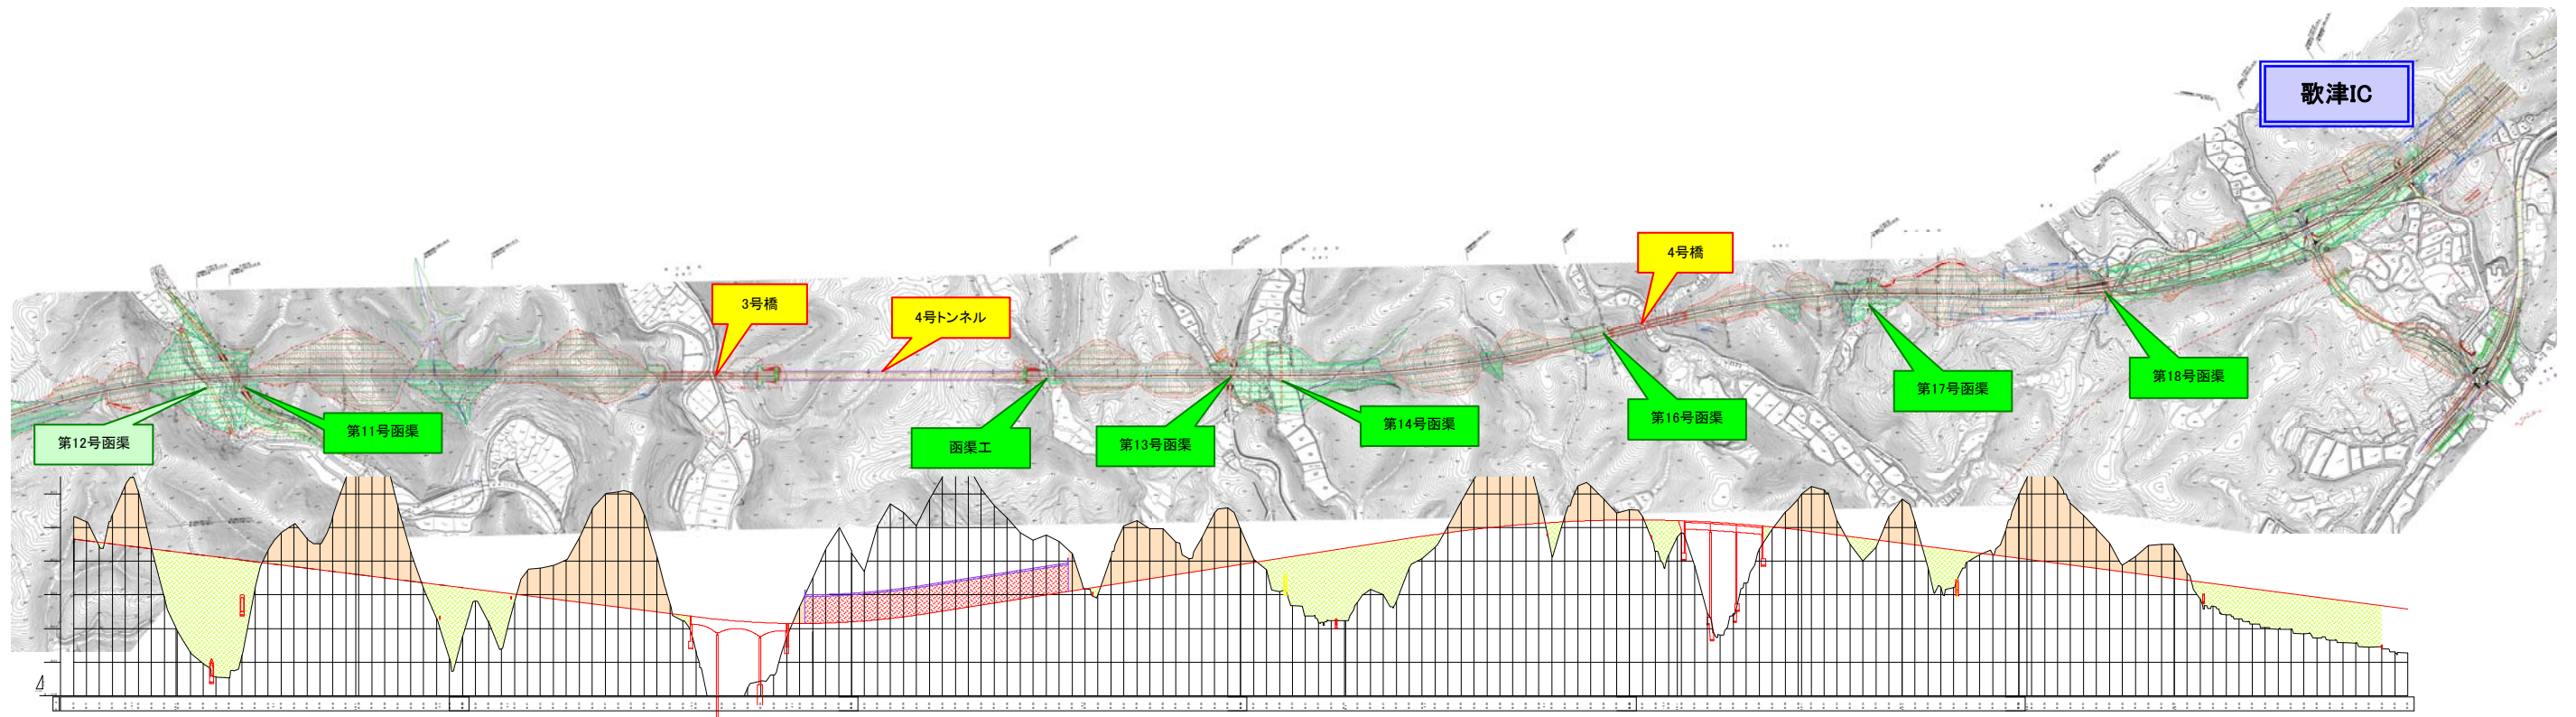

準備中

[凡 例]

黄色	橋梁・公道橋
紫色	トンネル
緑色	道路函渠
水色	水路函渠
オレンジ	完成・一部完成