

# 南三陸道路[志津川IC～歌津IC](No.0～No.176)工事進捗状況

< 志津川IC～歌津ICの延長7.2kmを2車線事業中 >

H25年 1月上旬時点

小森地区下部工工事  
受注者：丸か建設(株)  
工期：H24.2.8～H25.3.8

1号橋：橋台1基 橋脚2基  
ランプ橋：橋台1基


新井田川橋下部工工事  
受注者：(株)瀬崎組  
工期：H24.3.8～H25.3.29

新井田川橋：橋台2基 橋脚2基

## 《工事の種類》

- 改良** 盛土・切土・排水・地盤改良を主に行う工事  
例：〇〇改良工事・〇〇道路改良工事
- 橋梁** 車が通行する橋梁をつくる工事  
例：〇〇下部工工事・〇〇上部工工事
- 函渠** 人・車・河川が横断する函渠をつくる工事  
例：〇〇函渠工事・〇〇構造物工事
- トンネル** 車が通行するトンネルをつくる工事  
例：〇〇トンネル工事

- ## 〔凡例〕
- 橋梁・公道橋
  - トンネル
  - 道路函渠
  - 水路函渠
  - 完成・一部完成

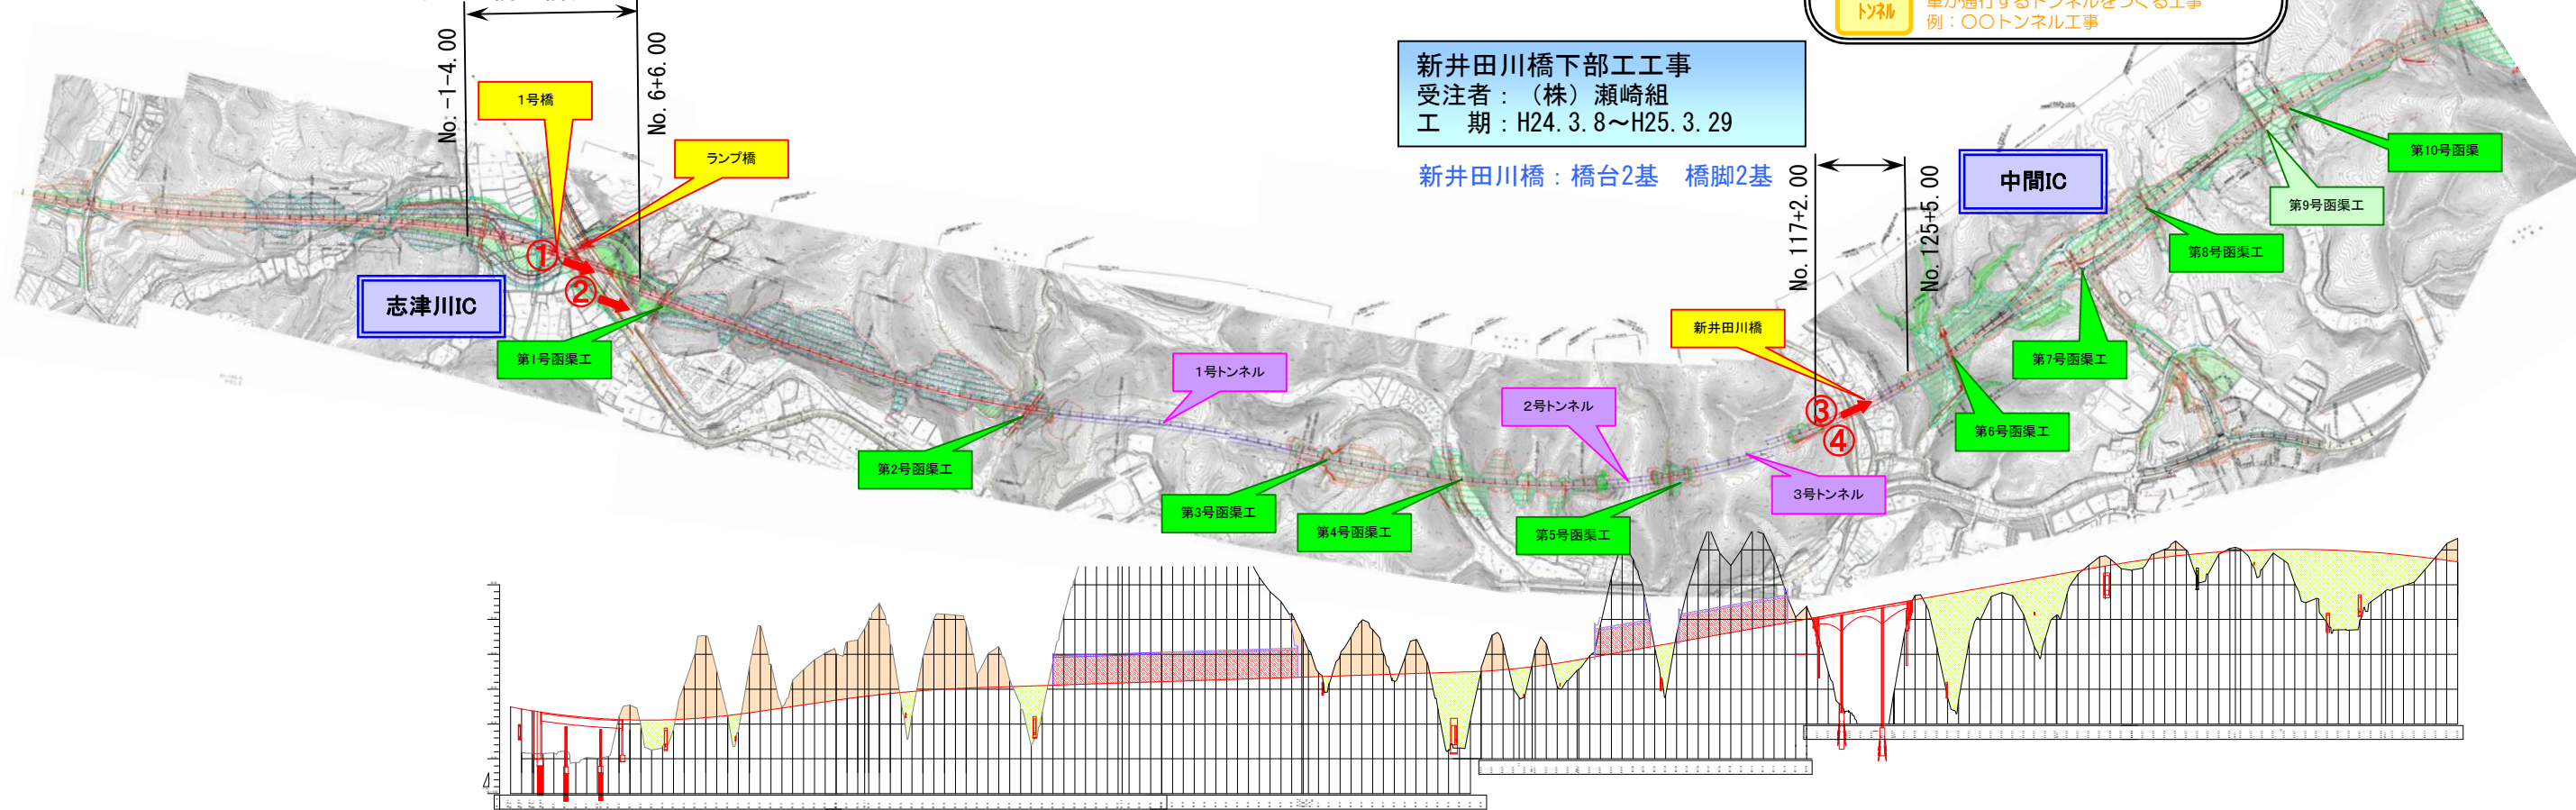


① No.0から終点側を望む  
1号橋 橋台(A1)

② No.27から終点側を望む  
工事用仮橋

③ No.119から終点を望む  
新井田川橋 全景 橋脚(P1・P2)

④ No.119から終点を望む  
新井田川橋 橋脚(P1)

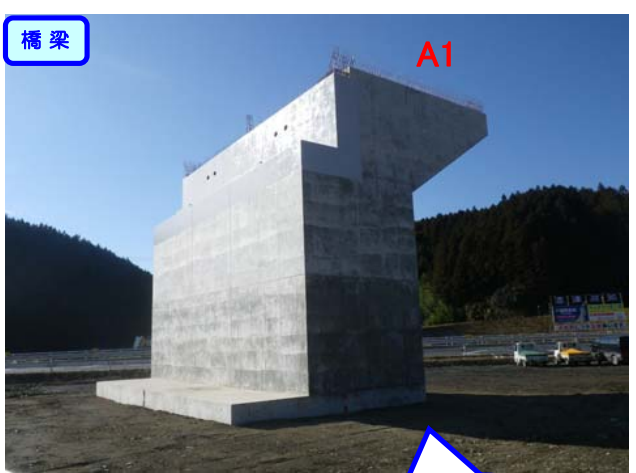

1号橋の橋台が完成しました。



橋脚施工に先立ち大口径深礎杭を施工中です。