


南三陸道路[志津川IC～歌津IC](No.0～No.176)工事進捗状況

< 志津川IC～歌津ICの延長7.2kmを2車線事業中 >

H25年 2月上旬時点

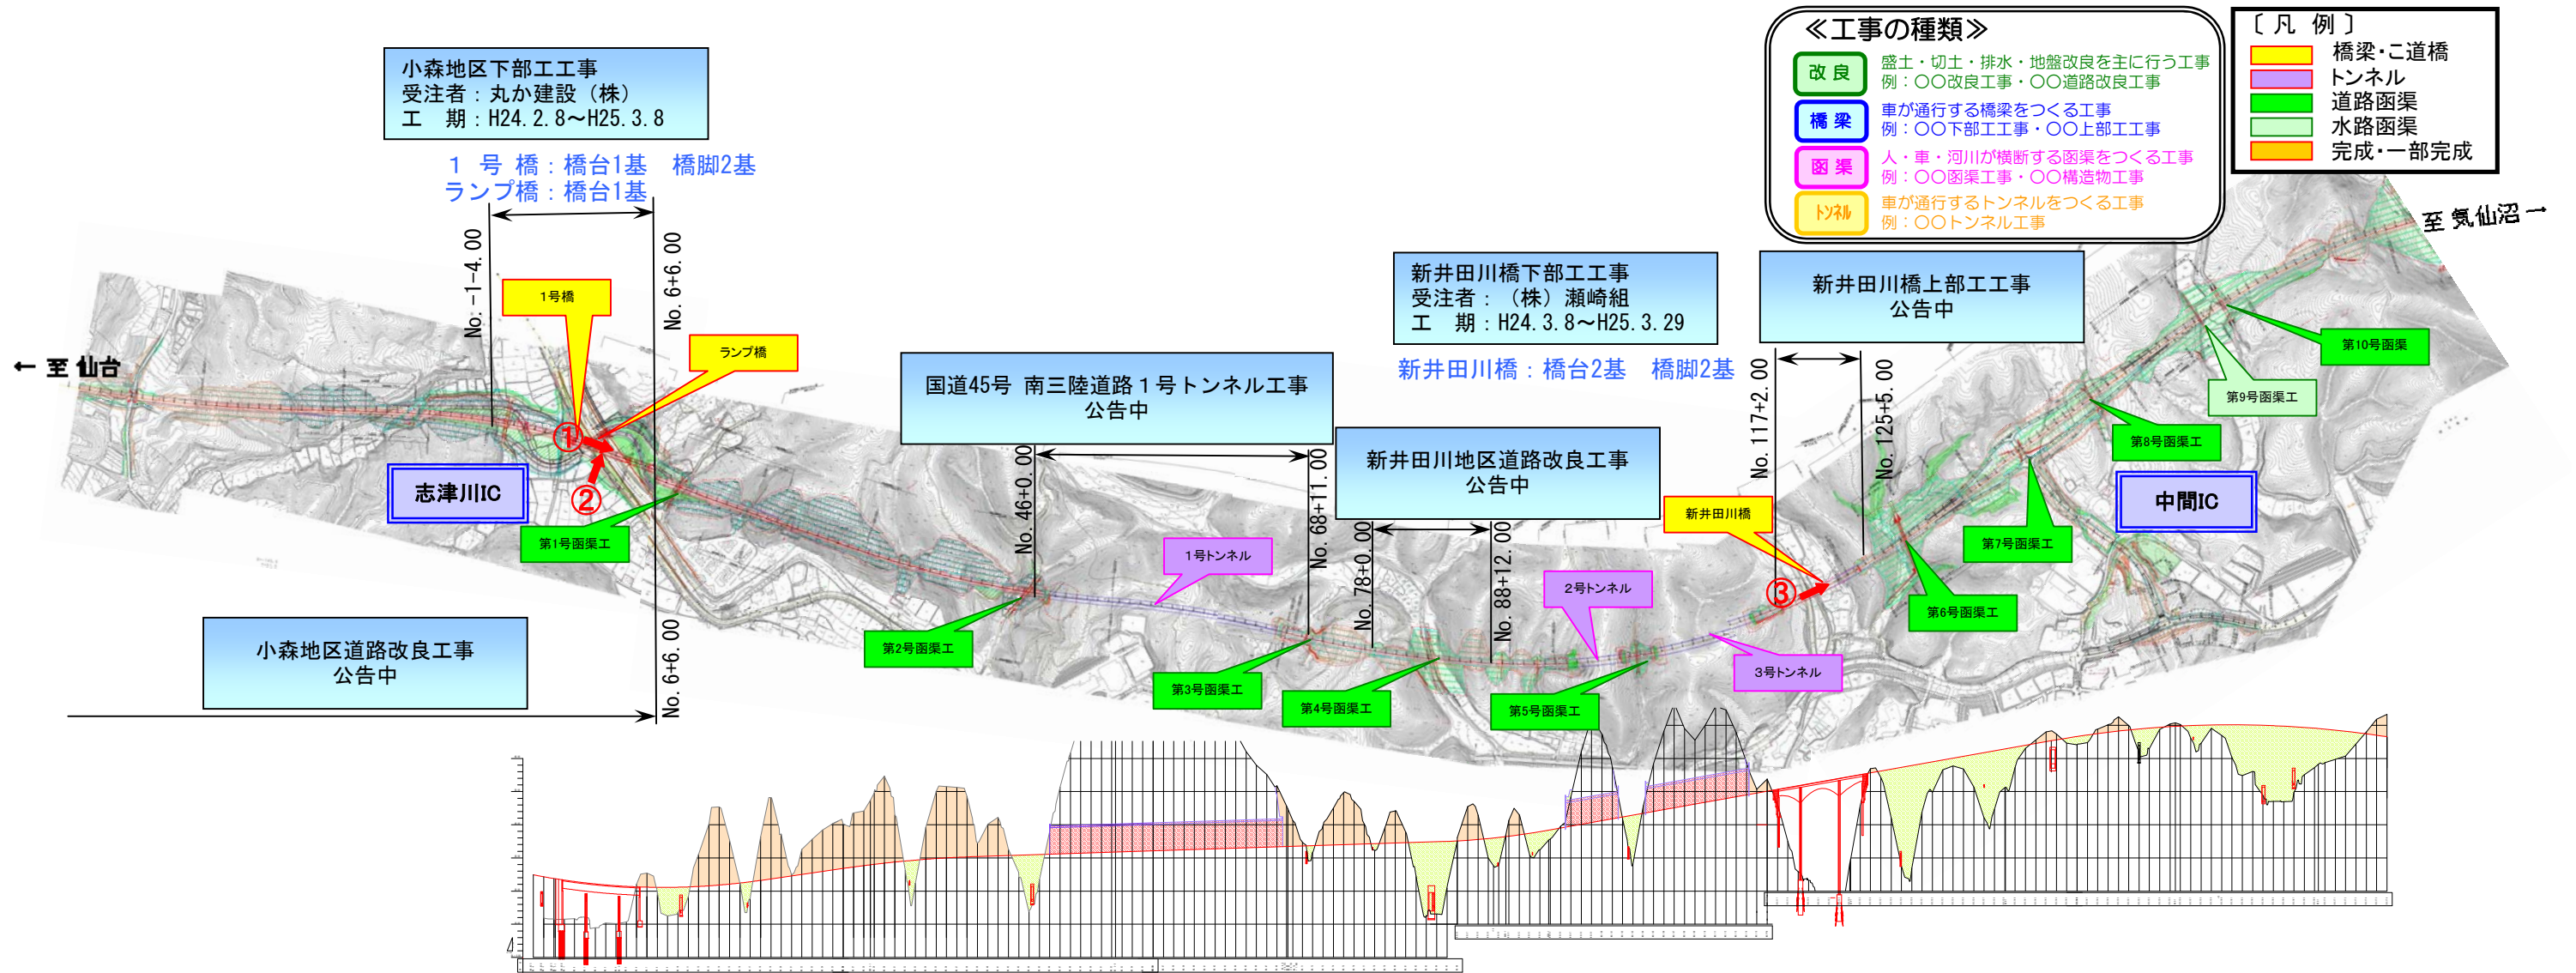

《工事の種類》

- 改良** 盛土・切土・排水・地盤改良を主に行う工事
例：○○改良工事・○○道路改良工事
- 橋梁** 車が通行する橋梁をつくる工事
例：○○下部工工事・○○上部工工事
- 函渠** 人・車・河川が横断する函渠をつくる工事
例：○○函渠工事・○○構造物工事
- トンネル** 車が通行するトンネルをつくる工事
例：○○トンネル工事

〔凡例〕

- 橋梁・公道橋
- トンネル
- 道路函渠
- 水路函渠
- 完成・一部完成

① No.0から終点を望む ランプ橋 橋台(A1)
 ② 右側からNo.1を望む 1号橋 橋脚(P1)
 ③ No.118から終点を望む 新井田川橋 全景 橋脚(P1・P2)



ランプ橋のA1橋台が完成しました。



1号橋のP1橋脚が完成しました。

