

南三陸道路[志津川IC～歌津IC](No.0～No.176)工事進捗状況

< 志津川IC～歌津ICの延長7.2kmを2車線事業中 >



H25年 3月上旬時点

《工事の種類》

- 改良** 盛土・切土・排水・地盤改良を主に行う工事
例：〇〇改良工事・〇〇道路改良工事
- 橋梁** 車が通行する橋梁をつくる工事
例：〇〇下部工事・〇〇上部工事
- 函渠** 人・車・河川が横断する函渠をつくる工事
例：〇〇函渠工事・〇〇構造物工事
- トンネル** 車が通行するトンネルをつくる工事
例：〇〇トンネル工事
- 舗装** 舗装・路盤・排水・路床盛土を主に行う工事
例：〇〇舗装工事

〔凡例〕

- 橋梁・公道橋
- トンネル
- 道路函渠
- 水路函渠
- 完成・一部完成

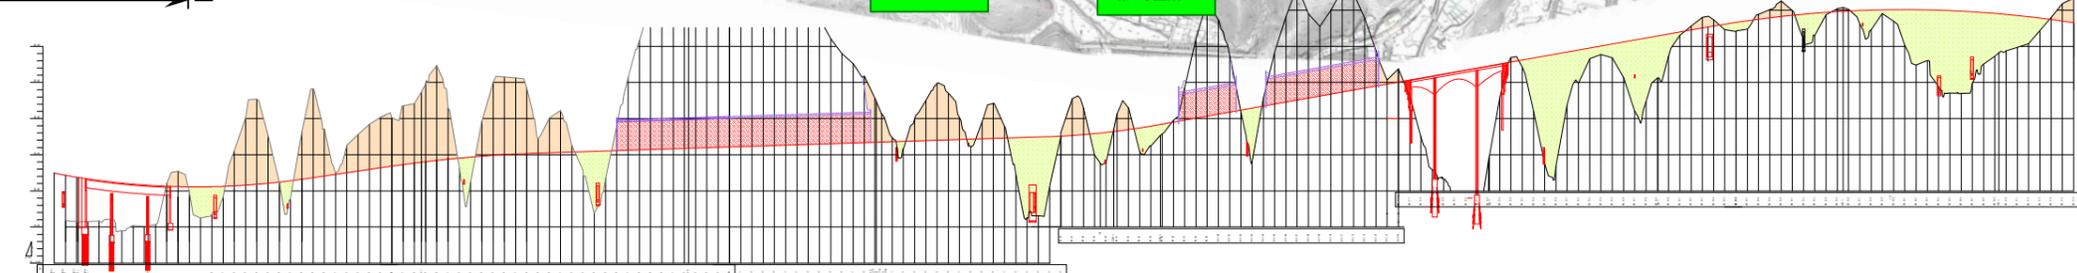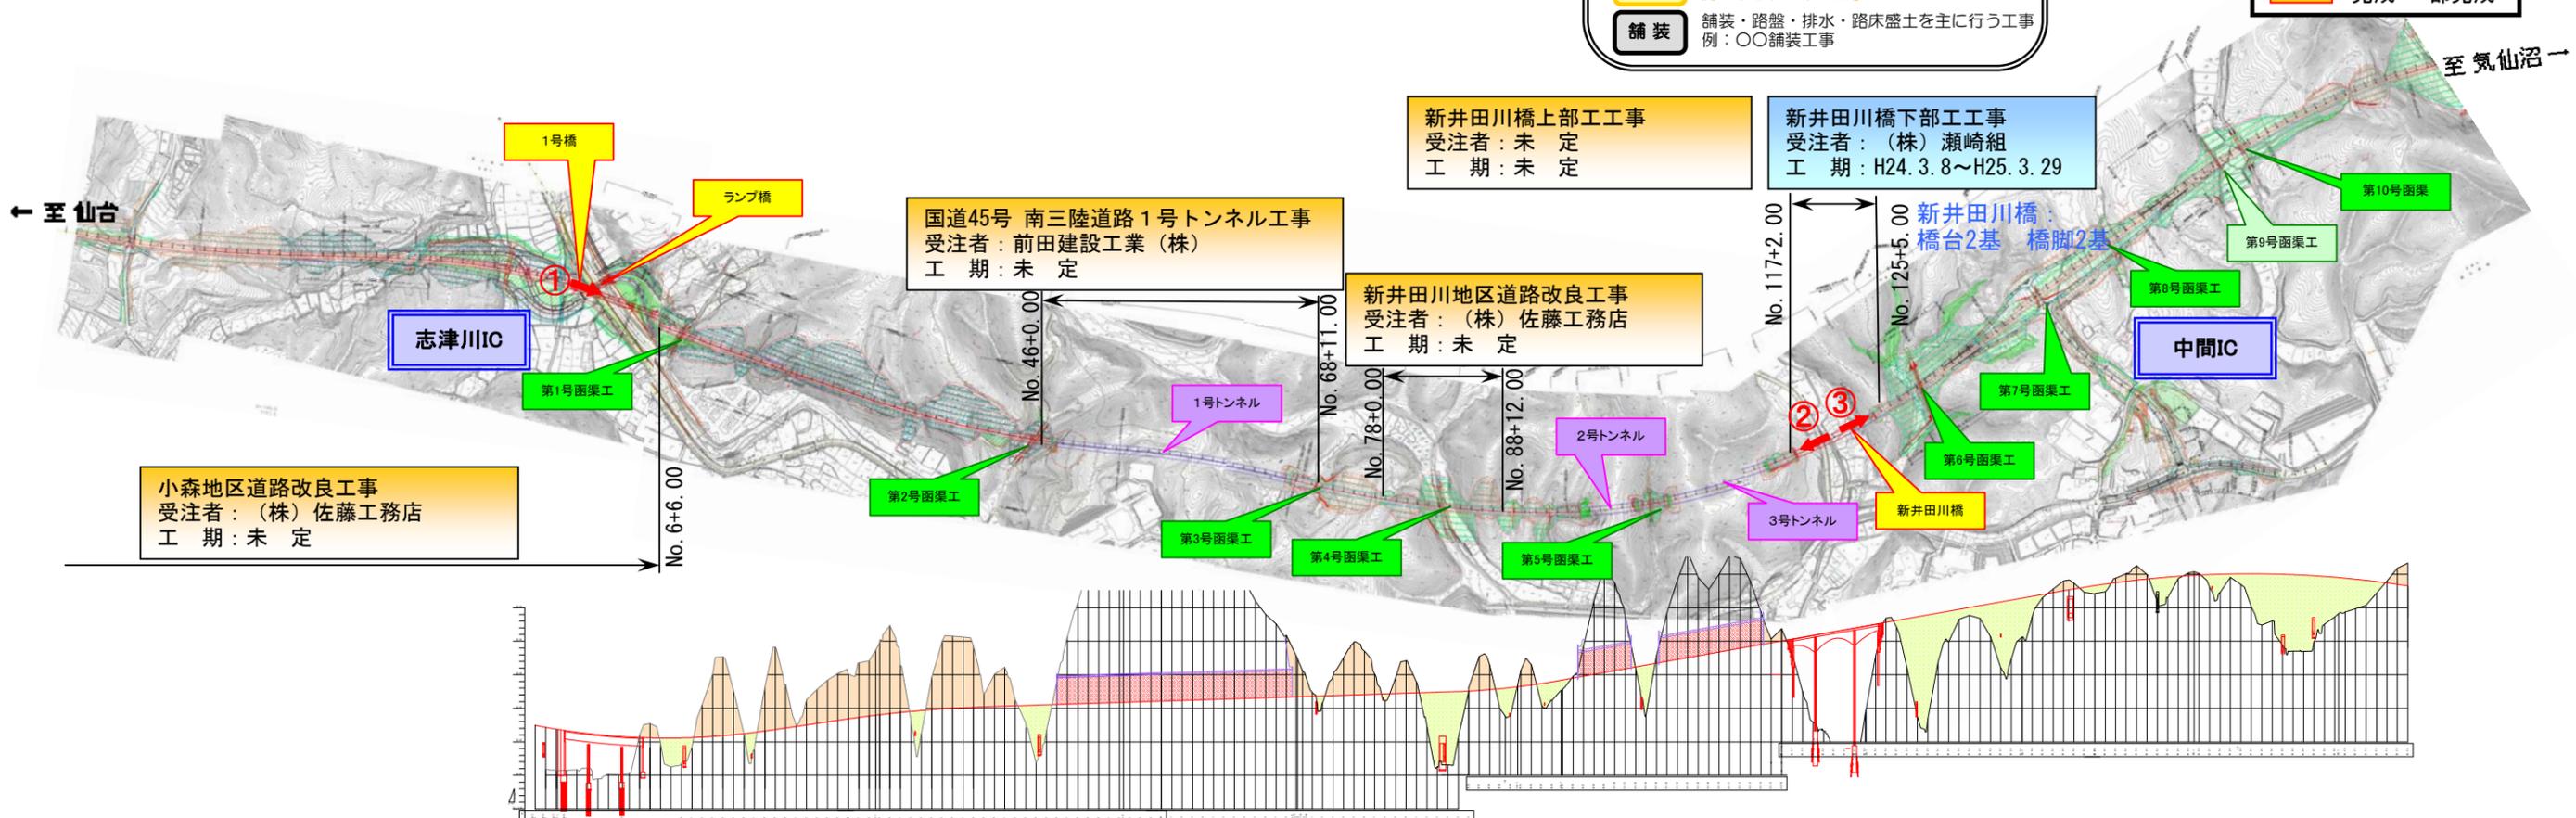


① No.0から終点側を望む
1号橋 橋脚(P1)
ランプ橋 橋台(A1)



1号橋のP1橋脚・ランプ橋のA1橋台が完成しました。

② No.120から起点を望む
新井田川橋 橋脚(P1)

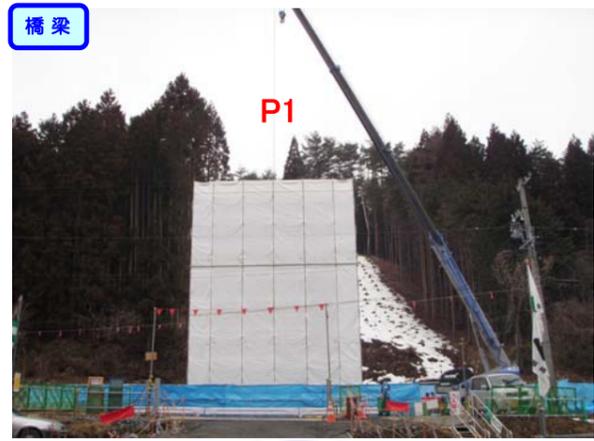

鉄筋・型枠資材をクレーンで荷揚げしています。

③ No.121から終点を望む
新井田川橋 橋脚(P2)



橋脚施工に先立ち大口径深礎杭の鉄筋組立作業をしています。