

# 南三陸道路[志津川IC～歌津IC](No.176～No.355)工事進捗状況

< 志津川IC～歌津ICの延長7.2kmを2車線事業中 >


H25年 7月上旬時点

## 《工事の種類》

- 改良** 盛土・切土・排水・地盤改良を主に行う工事  
例：〇〇改良工事・〇〇道路改良工事
- 橋梁** 車が通行する橋梁をつくる工事
- 函渠** 人・車・河川が横断する函渠をつくる工事
- トンネル** 車が通行するトンネルをつくる工事  
例：〇〇トンネル工事

## 〔凡例〕

- 橋梁・公道橋
- トンネル
- 道路函渠
- 水路函渠

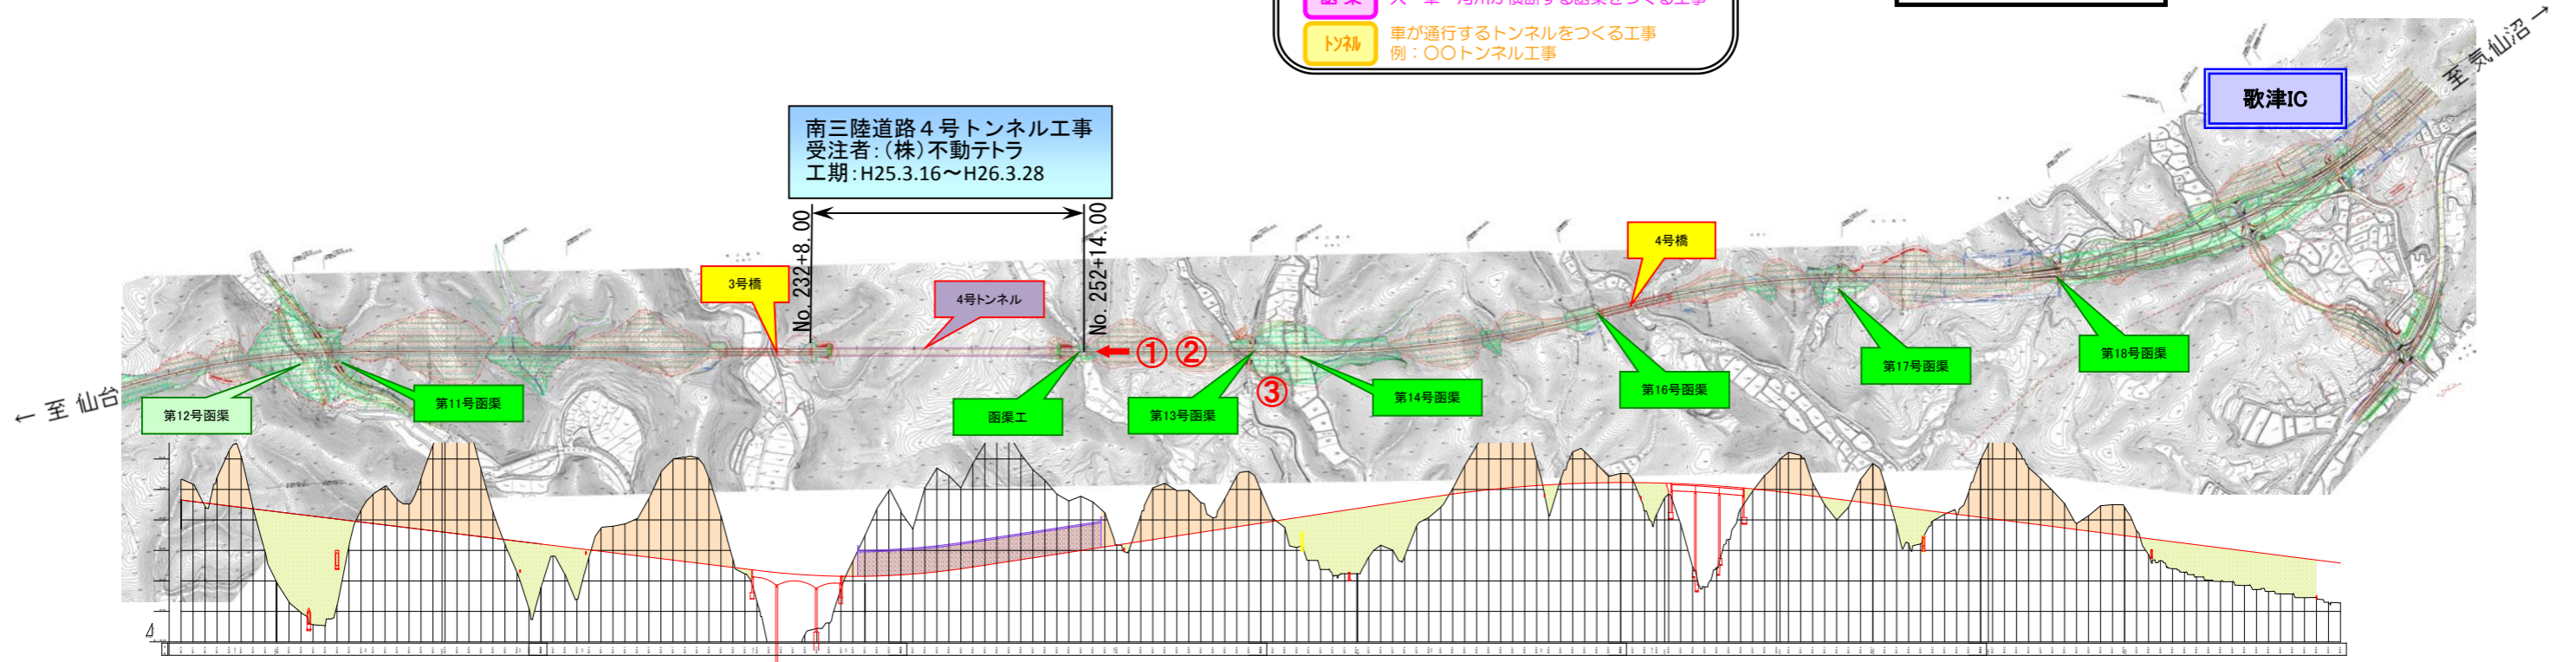

① No.254から起点側を望む

② No.256から終点側坑口を望む

③ 工事用道路 町道取付部

