

歌津IC～本吉IC(No.390～No.575)工事進捗状況

< 歌津IC～本吉ICの延長12kmを2車線事業中 >


H25年 7月上旬時点

《工事の種類》

- 改良 盛土・切土・排水・地盤改良を主に行う工事
例：○○改良工事・○○道路改良工事
- 橋梁 車が通行する橋梁をつくる工事
例：○○下部工事・○○上部工事
- 函渠 人・車・河川が横断する函渠をつくる工事
- トンネル 車が通行するトンネルをつくる工事
例：○○トンネル工事

〔凡例〕

- 橋梁・公道橋
- トンネル
- 道路函渠
- 水路函渠

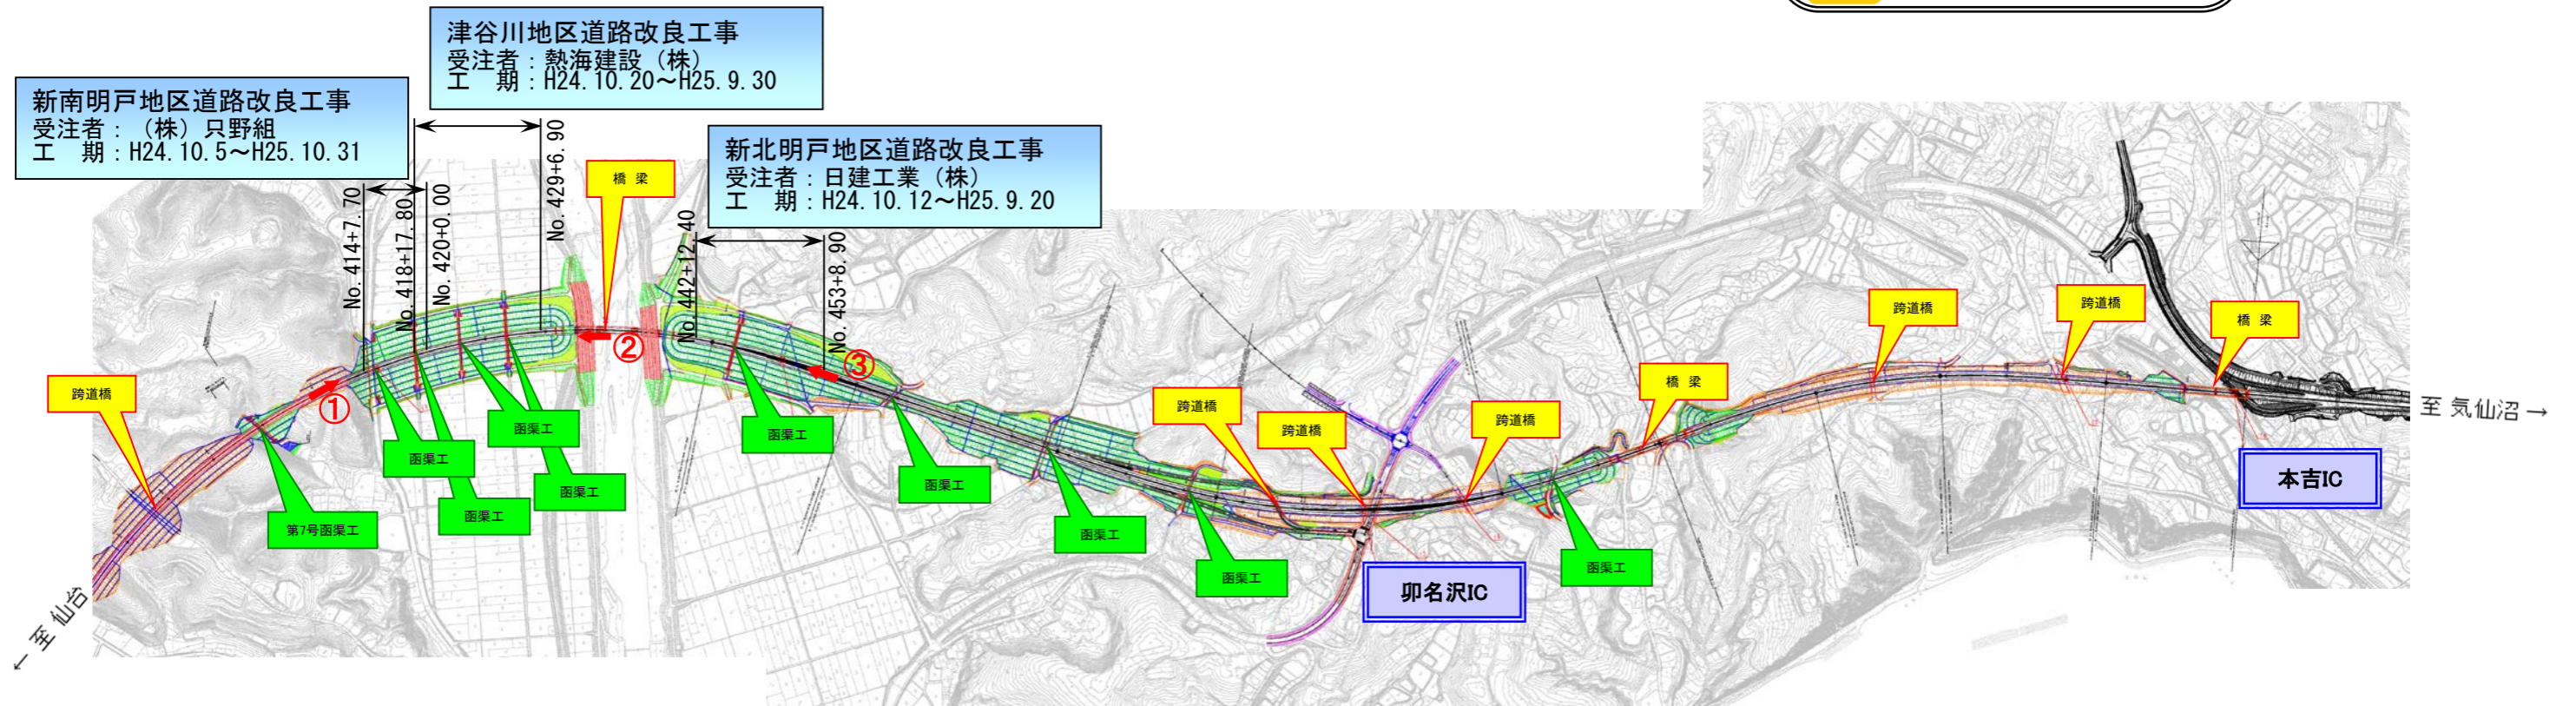

① No.414から終点側を望む

② No.430から起点側を望む

③ No.453から起点側を望む

