




南三陸道路[志津川IC～歌津IC](No.0～No.176) 工事進捗状況

< 志津川IC～歌津ICの延長7.2kmを2車線事業中 >

H25年9月上旬時点

《工事の種類》

- 改良** 盛土・切土・排水・地盤改良を主に行う工事
例：〇〇改良工事・〇〇道路改良工事
- 橋梁** 車が通行する橋梁をつくる工事
例：〇〇下部工工事・〇〇上部工工事
- 函渠** 人・車・河川が横断する函渠をつくる工事
- トンネル** 車が通行するトンネルをつくる工事
例：〇〇トンネル工事

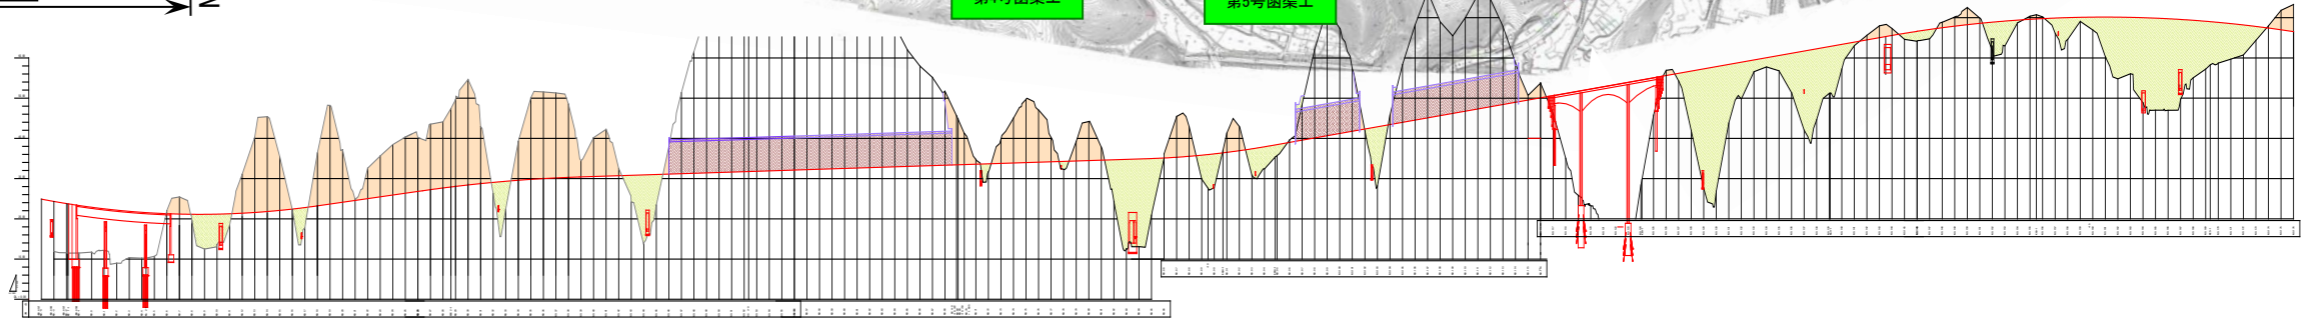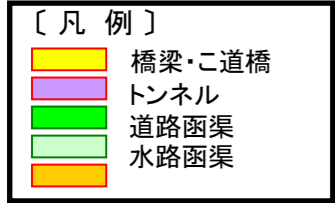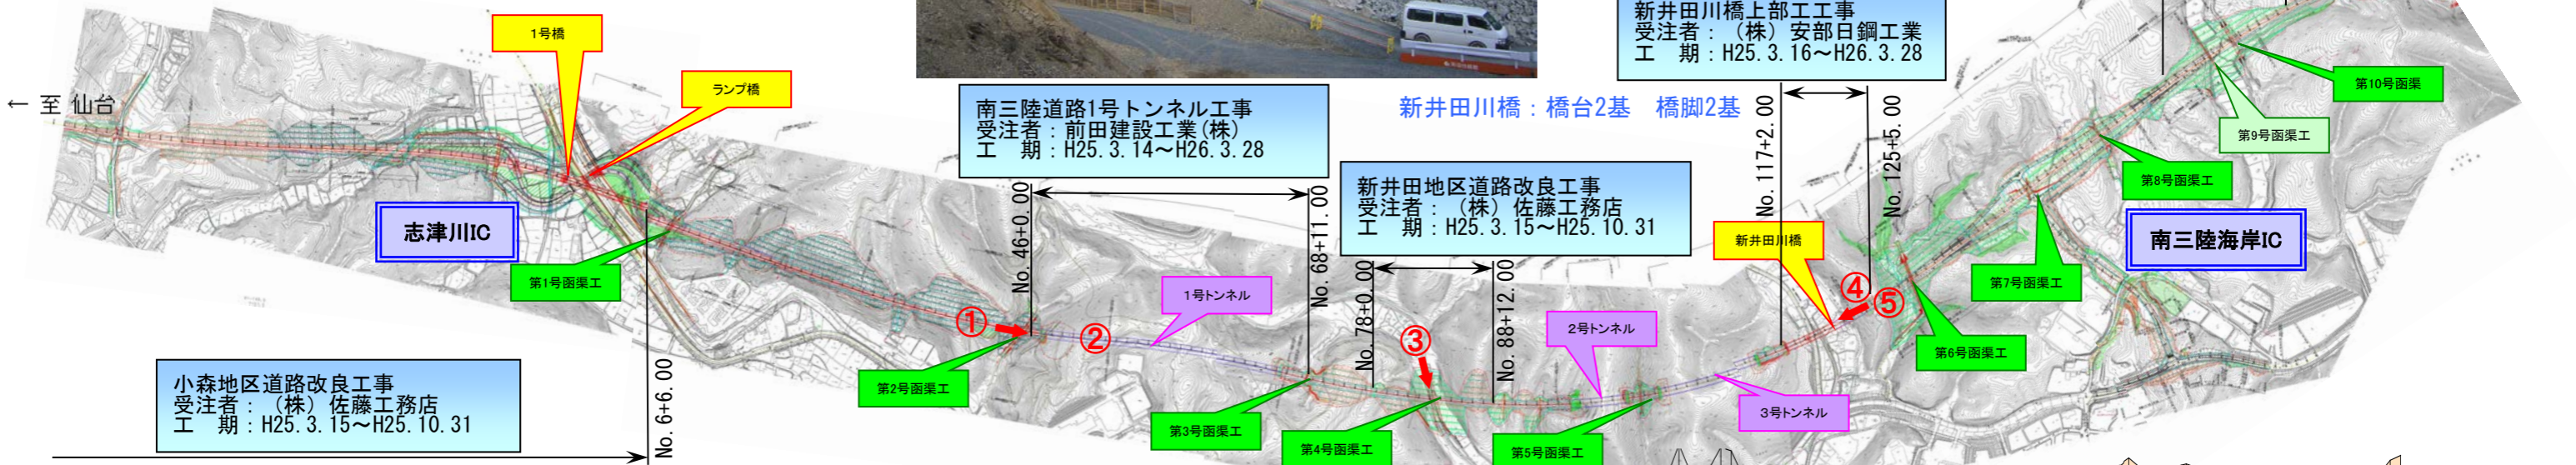

② 南三陸道路1号トンネル 切羽全景



③ 左側から右側を望む 4号函渠



④ A2施工状況



⑤ A2から起点側を望む

