

南三陸道路[志津川IC～歌津IC](No.176～No.355)工事進捗状況

< 志津川IC～歌津ICの延長7.2kmを2車線事業中 >

H25年10月上旬時点


《工事の種類》

- 改良** 盛土・切土・排水・地盤改良を主に行う工事
例：○○改良工事・○○道路改良工事
- 橋梁** 車が通行する橋梁をつくる工事
- 函渠** 人・車・河川が横断する函渠をつくる工事
- トンネル** 車が通行するトンネルをつくる工事
例：○○トンネル工事

〔凡例〕

- 橋梁・公道橋
- トンネル
- 道路函渠
- 水路函渠

南三陸道路4号トンネル工事
受注者：(株)不動テトラ
工期：H25.3.16～H26.3.28

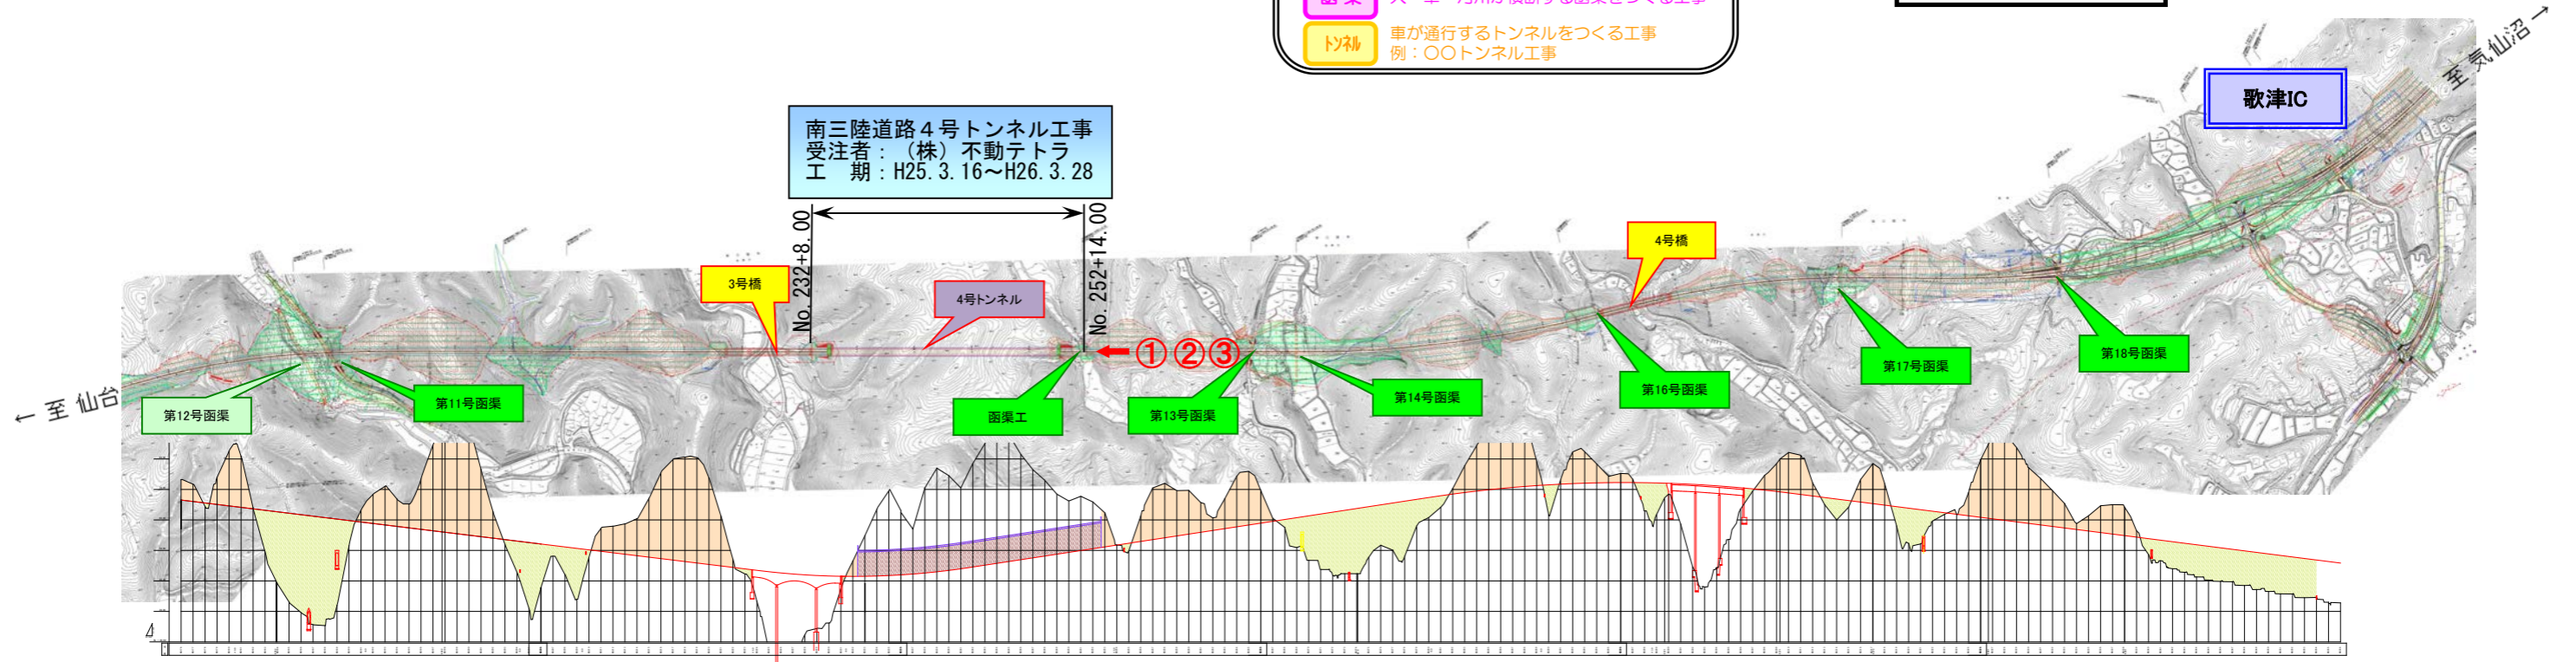

① 南三陸道路4号トンネル
終点側坑口部

② 工事用道路(本線部)

③ 工事用道路(町道部)

