

南三陸道路[志津川IC～歌津IC](No.0～No.176)工事進捗状況

< 志津川IC～歌津ICの延長7.2kmを2車線事業中 >

H26年2月上旬時点

- 《工事の種類》
- 改良** 盛土・切土・排水・地盤改良を主に行う工事
例：〇〇改良工事・〇〇道路改良工事
 - 橋梁** 車が通行する橋梁をつくる工事
例：〇〇下部工事・〇〇上部工事
 - 函渠** 人・車・河川が横断する函渠をつくる工事
例：〇〇函渠工事・〇〇構造物工事
 - トンネル** 車が通行するトンネルをつくる工事
例：〇〇トンネル工事




① No.7から起点側を望む

新井田川橋上部工事
受注者：(株)安部日鋼工業
工期：H25.3.16～H26.3.28

新井田川橋：橋台2基 橋脚2基

平井田地区道路改良工事
受注者：日建工業(株)
工期：H25.10.8～H26.3.20

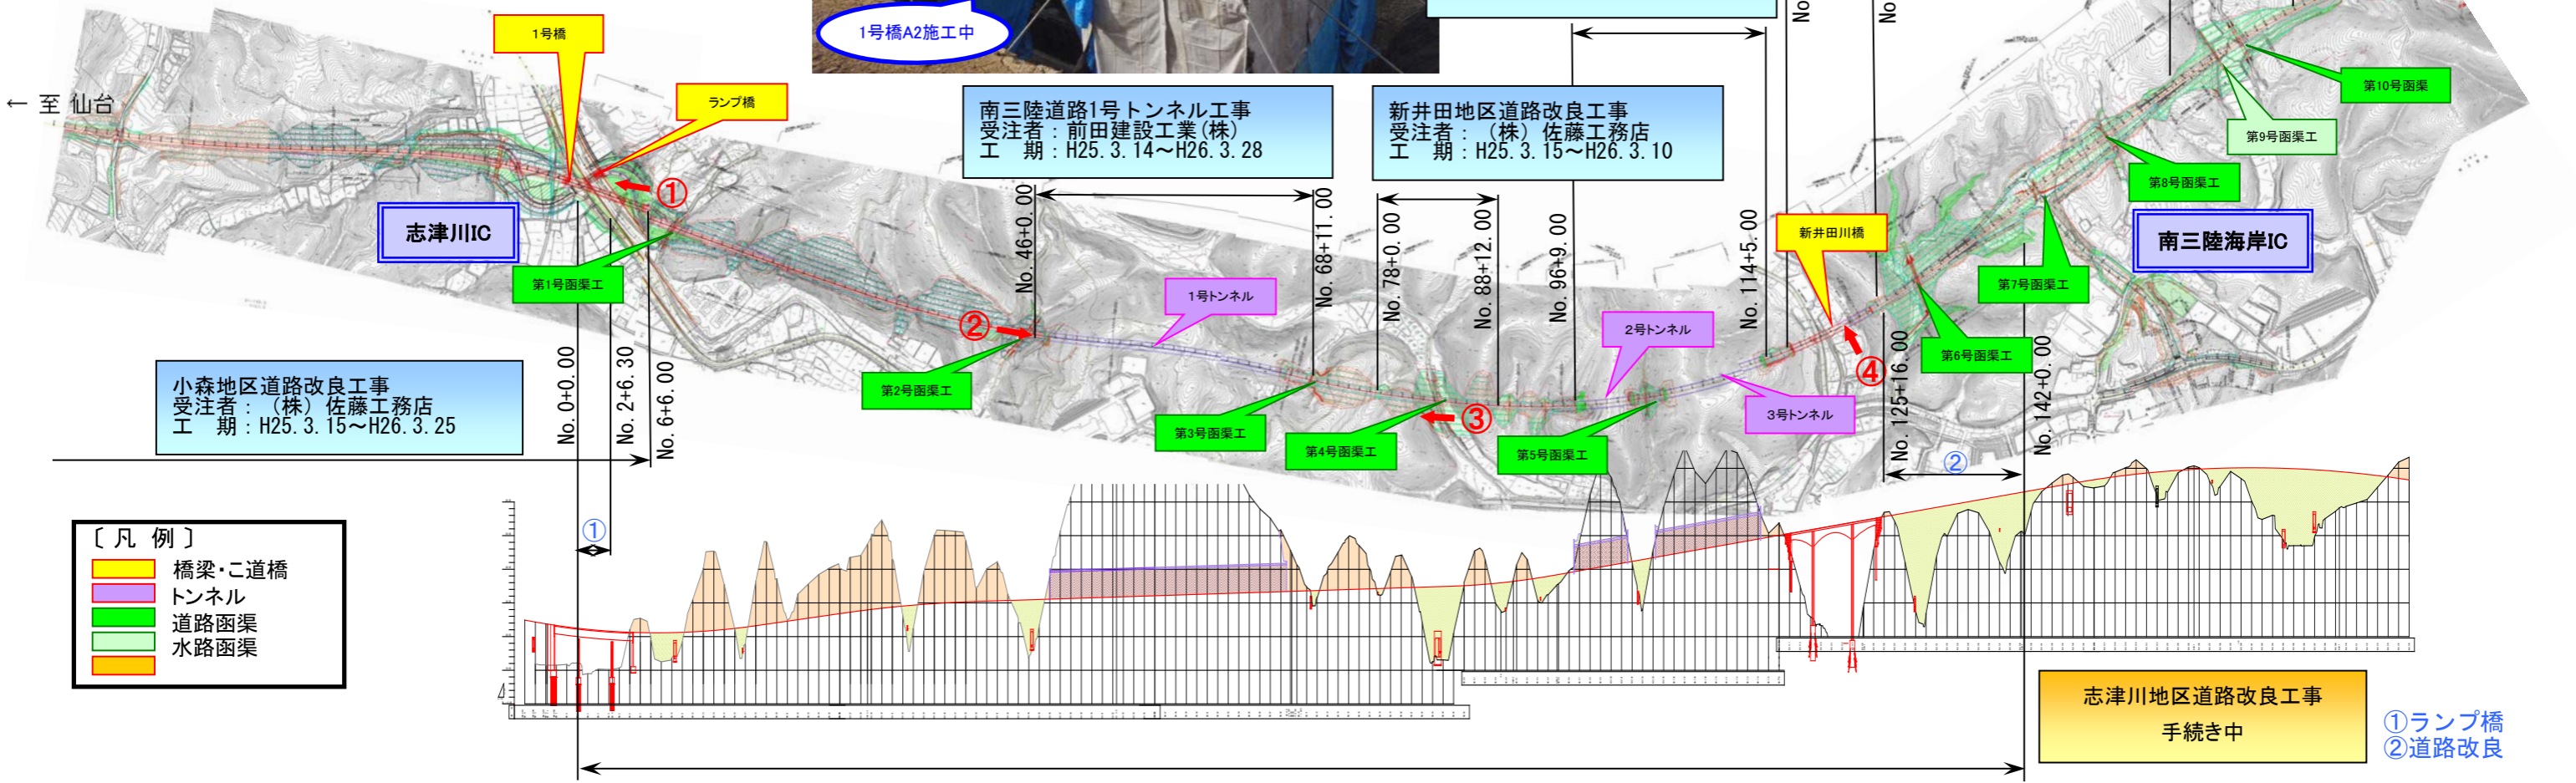

- 〔凡例〕
- 橋梁・公道橋
 - トンネル
 - 道路函渠
 - 水路函渠

② 1号トンネル 起点側坑口

③ No.86から起点側を望む

④ 国道45号からP1、P2を望む 新井田川橋

⑤ 終点側から起点側を望む

