

歌津IC～本吉IC (No.355(No.-2+4.0)～No.195) 工事進捗状況


< 歌津IC～本吉ICの延長12kmを2車線事業中 >

H26年3月上旬時点

歌津地区道路改良工事
受注者：(株)只野組
工期：H25.10.26～H26.3.31

田表地区道路改良工事
受注者：(株)森組
工期：H25.12.14～H26.3.31

①田表地区
②新北明戸地区

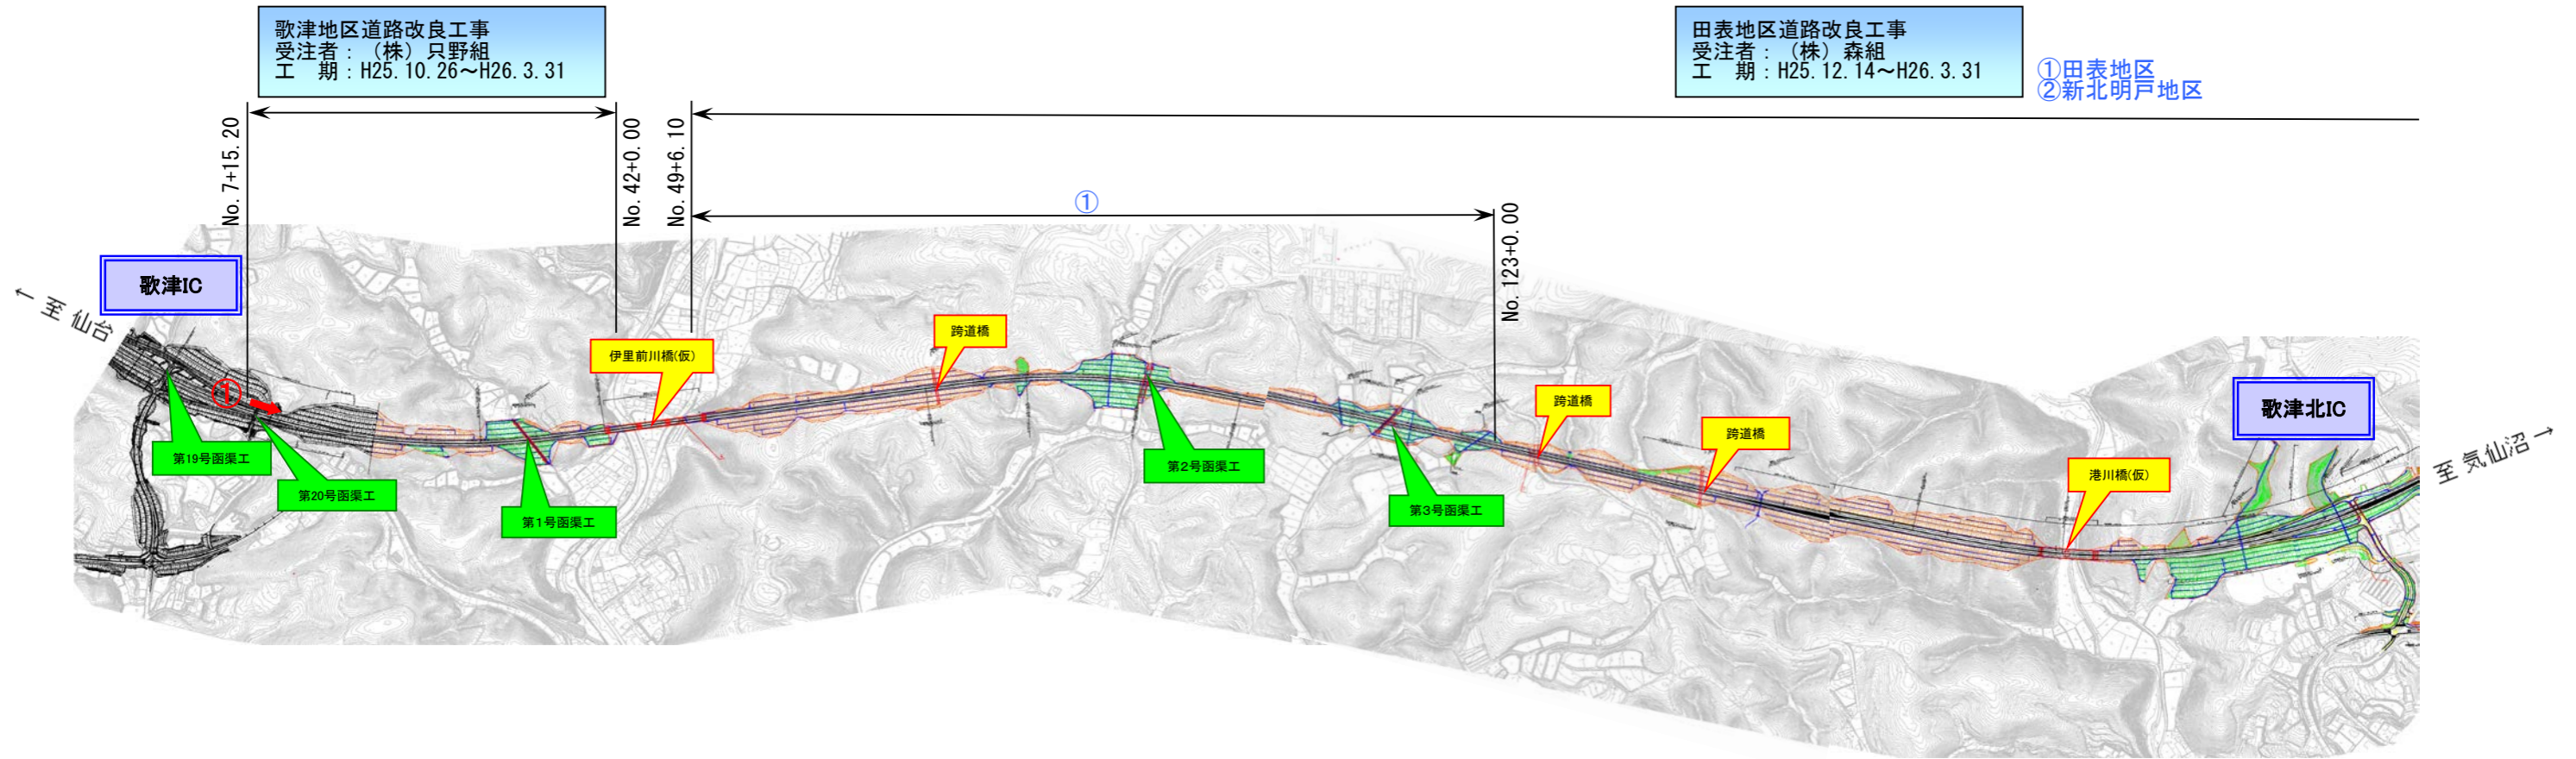

①
No.8から終点側を望む



[凡 例]

	橋梁・公道橋
	トンネル
	道路函渠
	水路函渠

《 工事の種類 》

改良	盛土・切土・排水・地盤改良を主に行う工事 例：〇〇改良工事・〇〇道路改良工事
橋梁	車が通行する橋梁をつくる工事 例：〇〇下部工事・〇〇上部工事
函渠	人・車・河川が横断する函渠をつくる工事
トンネル	車が通行するトンネルをつくる工事 例：〇〇トンネル工事