

# 南三陸道路[志津川IC～歌津IC](No.0～No.176)工事進捗状況

< 志津川IC～歌津ICの延長7.2kmを2車線事業中 >

H26年5月上旬時点


- 《工事の種類》
- 改良** 盛土・切土・排水・地盤改良を主に行う工事  
例：〇〇改良工事・〇〇道路改良工事
  - 橋梁** 車が通行する橋梁をつくる工事  
例：〇〇下部工事・〇〇上部工事
  - 函渠** 人・車・河川が横断する函渠をつくる工事
  - トンネル** 車が通行するトンネルをつくる工事



①  
1号トンネル  
起点側坑口全景

平井田地区道路改良工事  
受注者：日建工業(株)  
工期：H25. 10. 8～H26. 6. 25

新井田川橋上部工工事  
受注者：(株)安部日鋼工業  
工期：H25. 3. 16～H26. 8. 8  
新井田川橋：橋台2基 橋脚2基

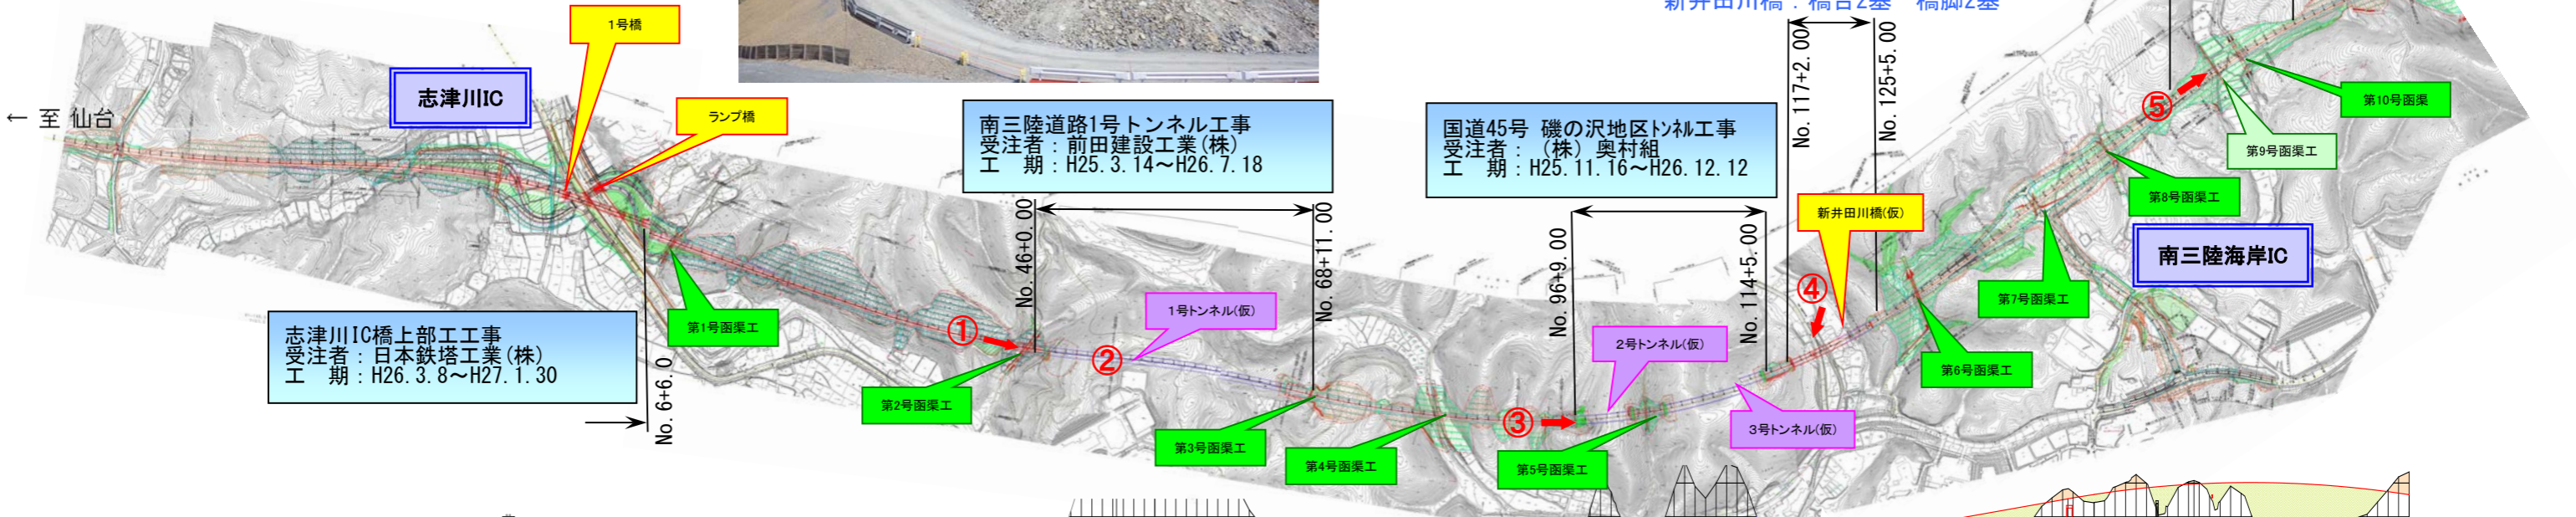


志津川IC橋上部工工事  
受注者：日本鉄塔工業(株)  
工期：H26. 3. 8～H27. 1. 30

南三陸道路1号トンネル工事  
受注者：前田建設工業(株)  
工期：H25. 3. 14～H26. 7. 18

国道45号 磯の沢地区トンネル工事  
受注者：(株)奥村組  
工期：H25. 11. 16～H26. 12. 12

- 〔凡例〕
- 橋梁・公道橋
  - トンネル
  - 道路函渠
  - 水路函渠

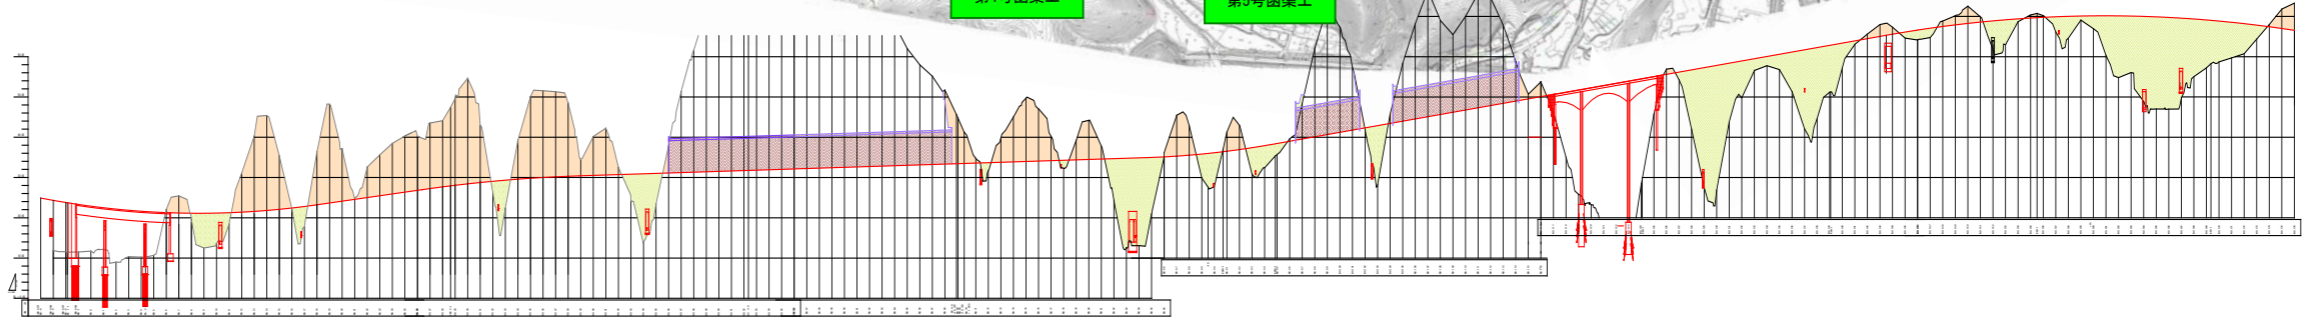

②  
1号トンネル

③  
No.92から終点側を望む

④  
P1左側を望む  
新井田川橋

⑤  
No.160から終点側を望む



インパットコンクリート  
打設完了状況

