

南三陸道路[志津川IC～歌津IC](No.0～No.176)工事進捗状況

H26年6月上旬時点


< 志津川IC～歌津ICの延長7.2kmを2車線事業中 >

《工事の種類》

- 改良** 盛土・切土・排水・地盤改良を主に行う工事
例：〇〇改良工事・〇〇道路改良工事
- 橋梁** 車が通行する橋梁をつくる工事
例：〇〇下部工工事・〇〇上部工工事
- 函渠** 人・車・河川が横断する函渠をつくる工事
- トンネル** 車が通行するトンネルをつくる工事



①
1号トンネル

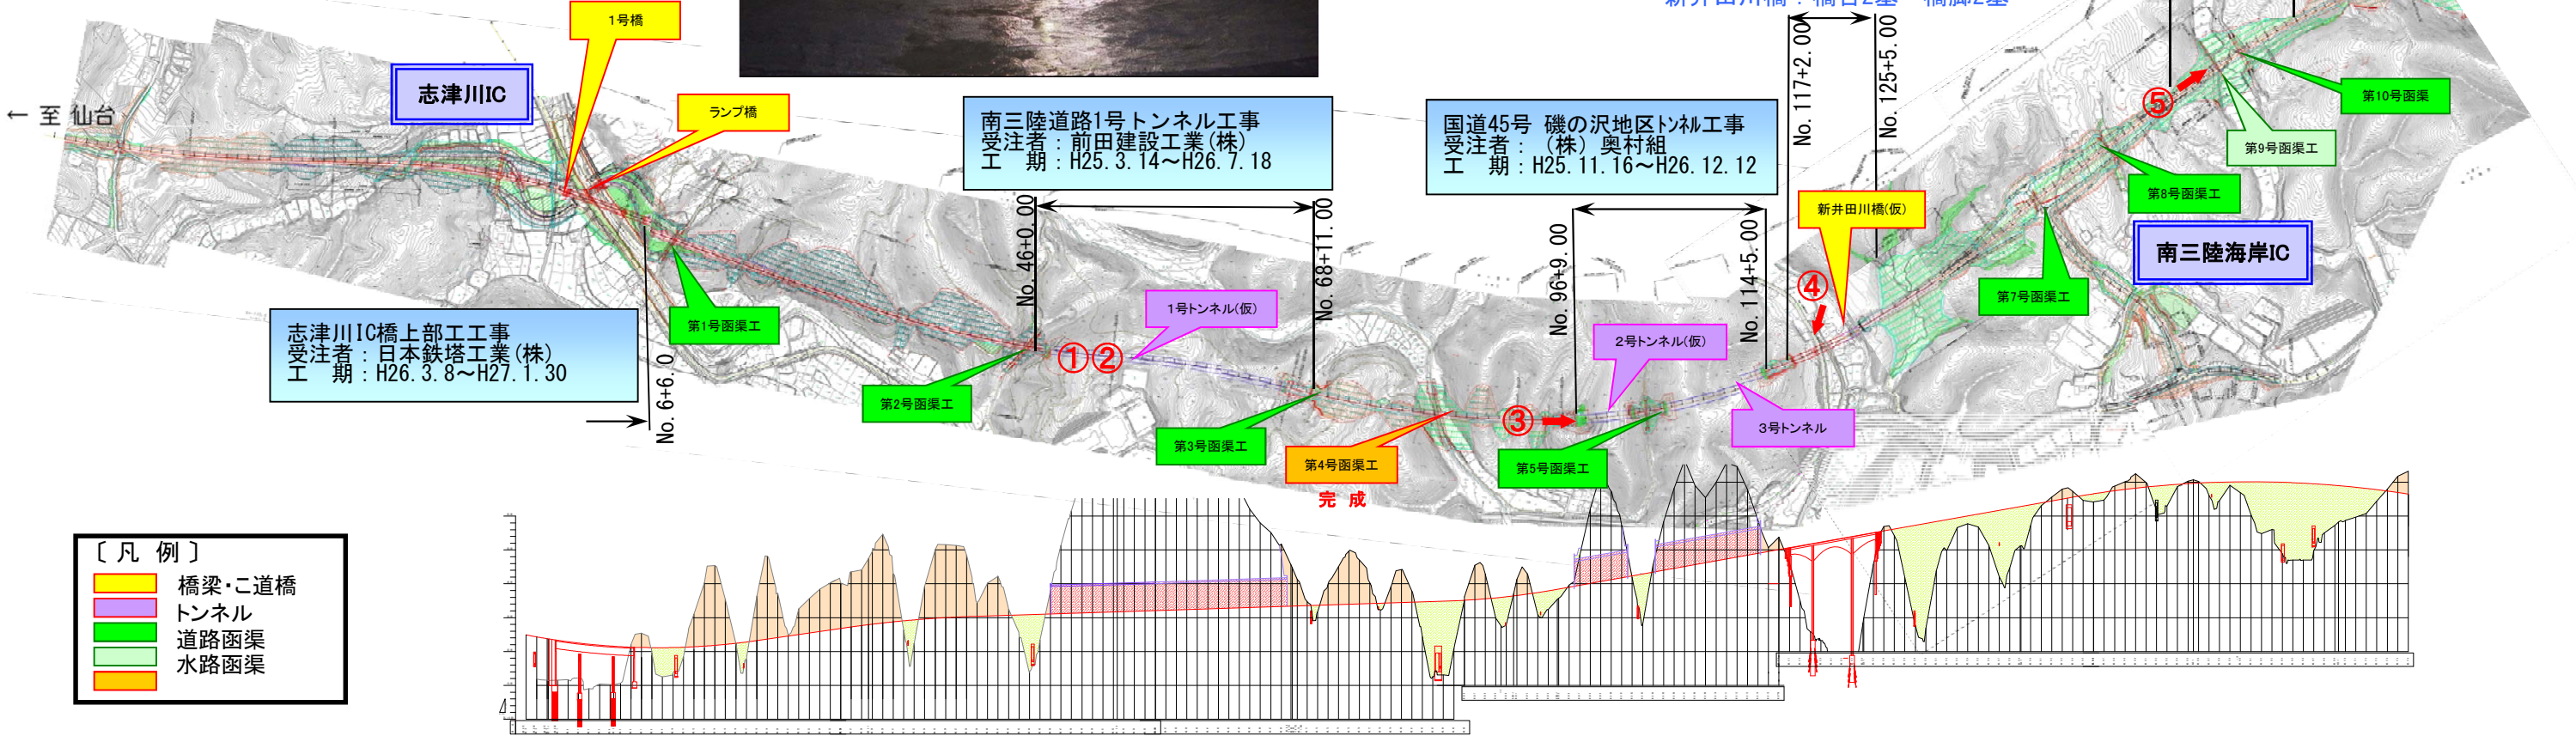

[凡例]

- 橋梁・公道橋
- トンネル
- 道路函渠
- 水路函渠

②
1号トンネル

③
No.94から終点側を望む

④
P1左側を望む
新井田川橋

⑤
No.160から終点側を望む

