


# 歌津IC～本吉IC (No.355(No.-2+4.0)～No.195) 工事進捗状況

< 歌津IC～本吉ICの延長12kmを2車線事業中 >

H26年6月上旬時点

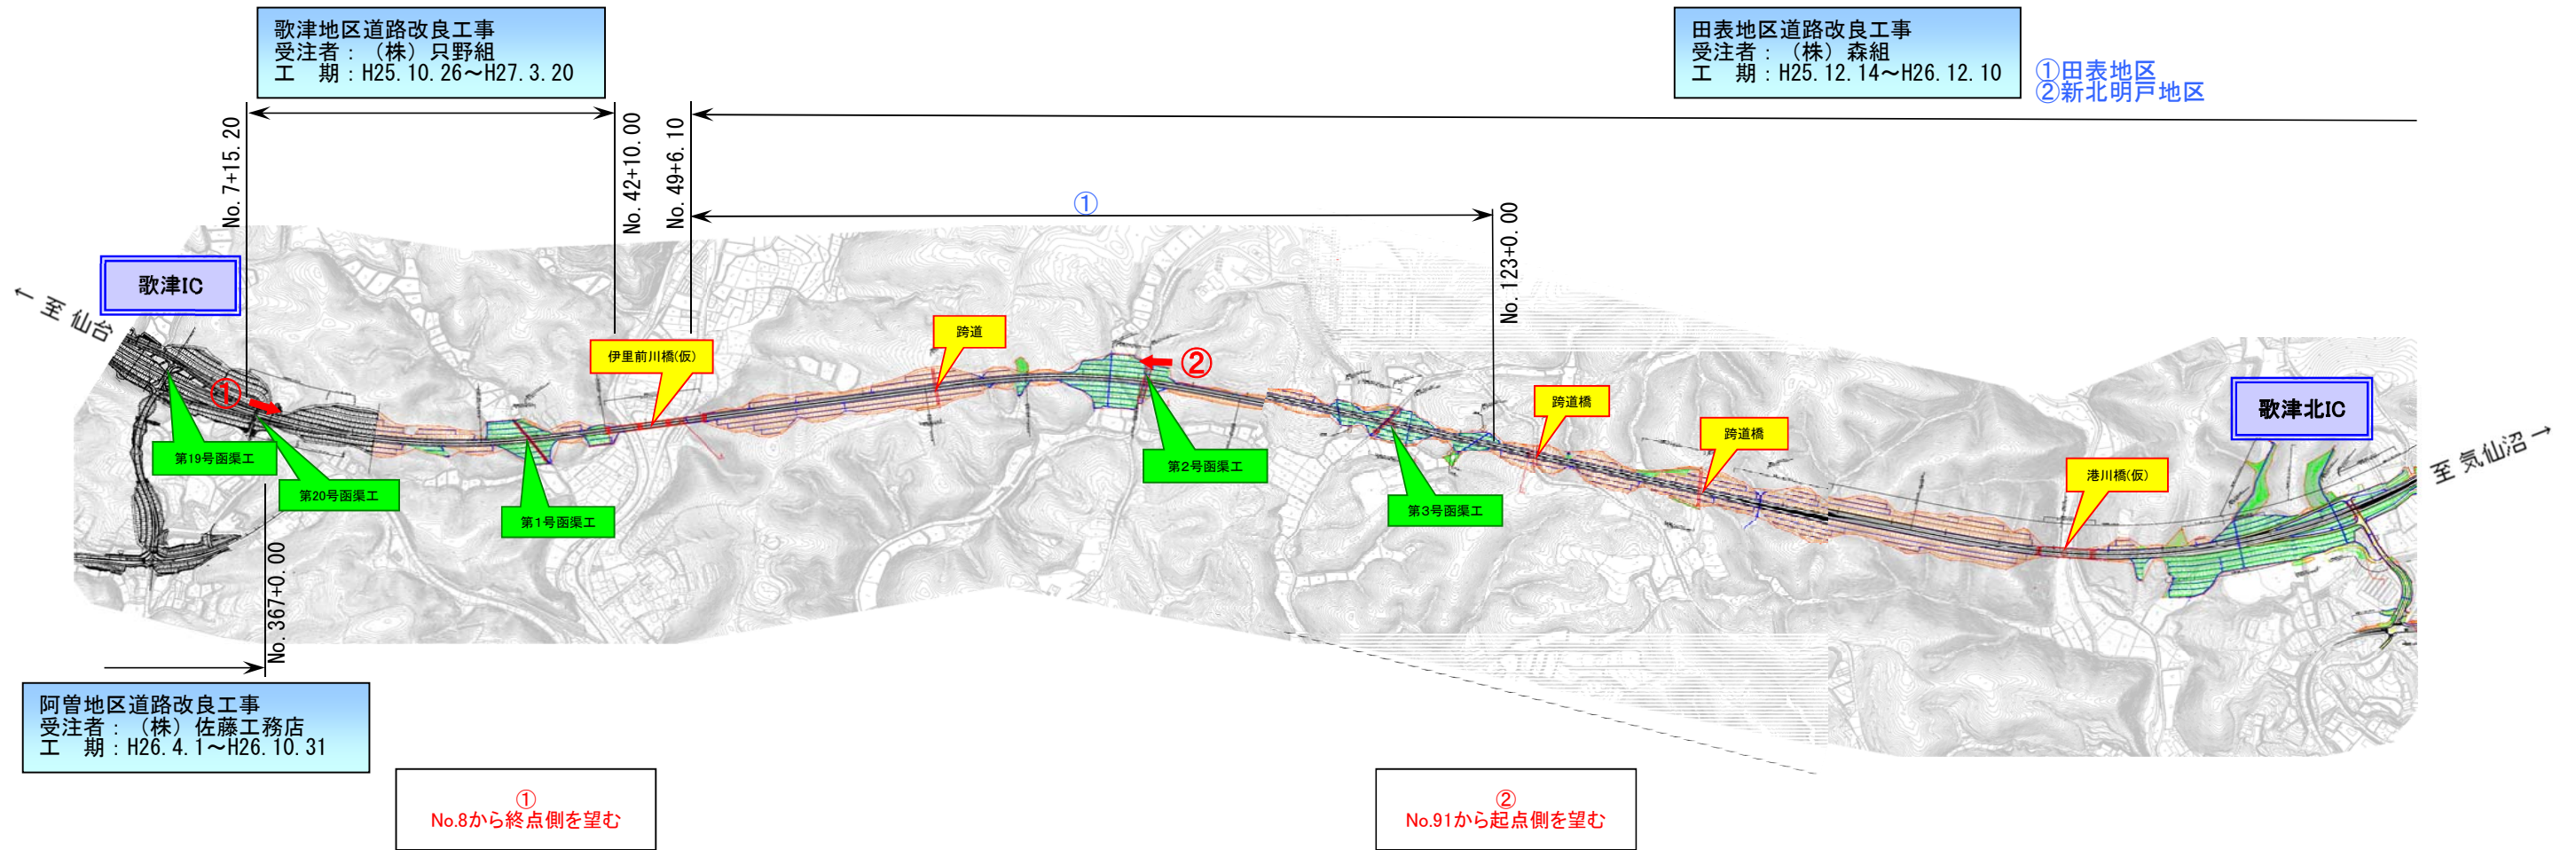

[ 凡 例 ]

黄色	橋梁・公道橋
紫色	トンネル
緑色	道路函渠
水色	水路函渠

《 工事の種類 》

改良	盛土・切土・排水・地盤改良を主に行う工事 例：〇〇改良工事・〇〇道路改良工事
橋梁	車が通行する橋梁をつくる工事 例：〇〇下部工工事・〇〇上部工工事
函渠	人・車・河川が横断する函渠をつくる工事
トンネル	車が通行するトンネルをつくる工事 例：〇〇トンネル工事