

# 歌津IC～本吉IC (No.355(No.-2+4.0)～No.195) 工事進捗状況


H26年7月上旬時点

< 歌津IC～本吉ICの延長12kmを2車線事業中 >

歌津地区道路改良工事  
受注者：(株) 只野組  
工期：H25. 10. 26～H27. 3. 20

田表地区道路改良工事  
受注者：(株) 森組  
工期：H25. 12. 14～H26. 12. 10

①田表地区  
②新北明戸地区

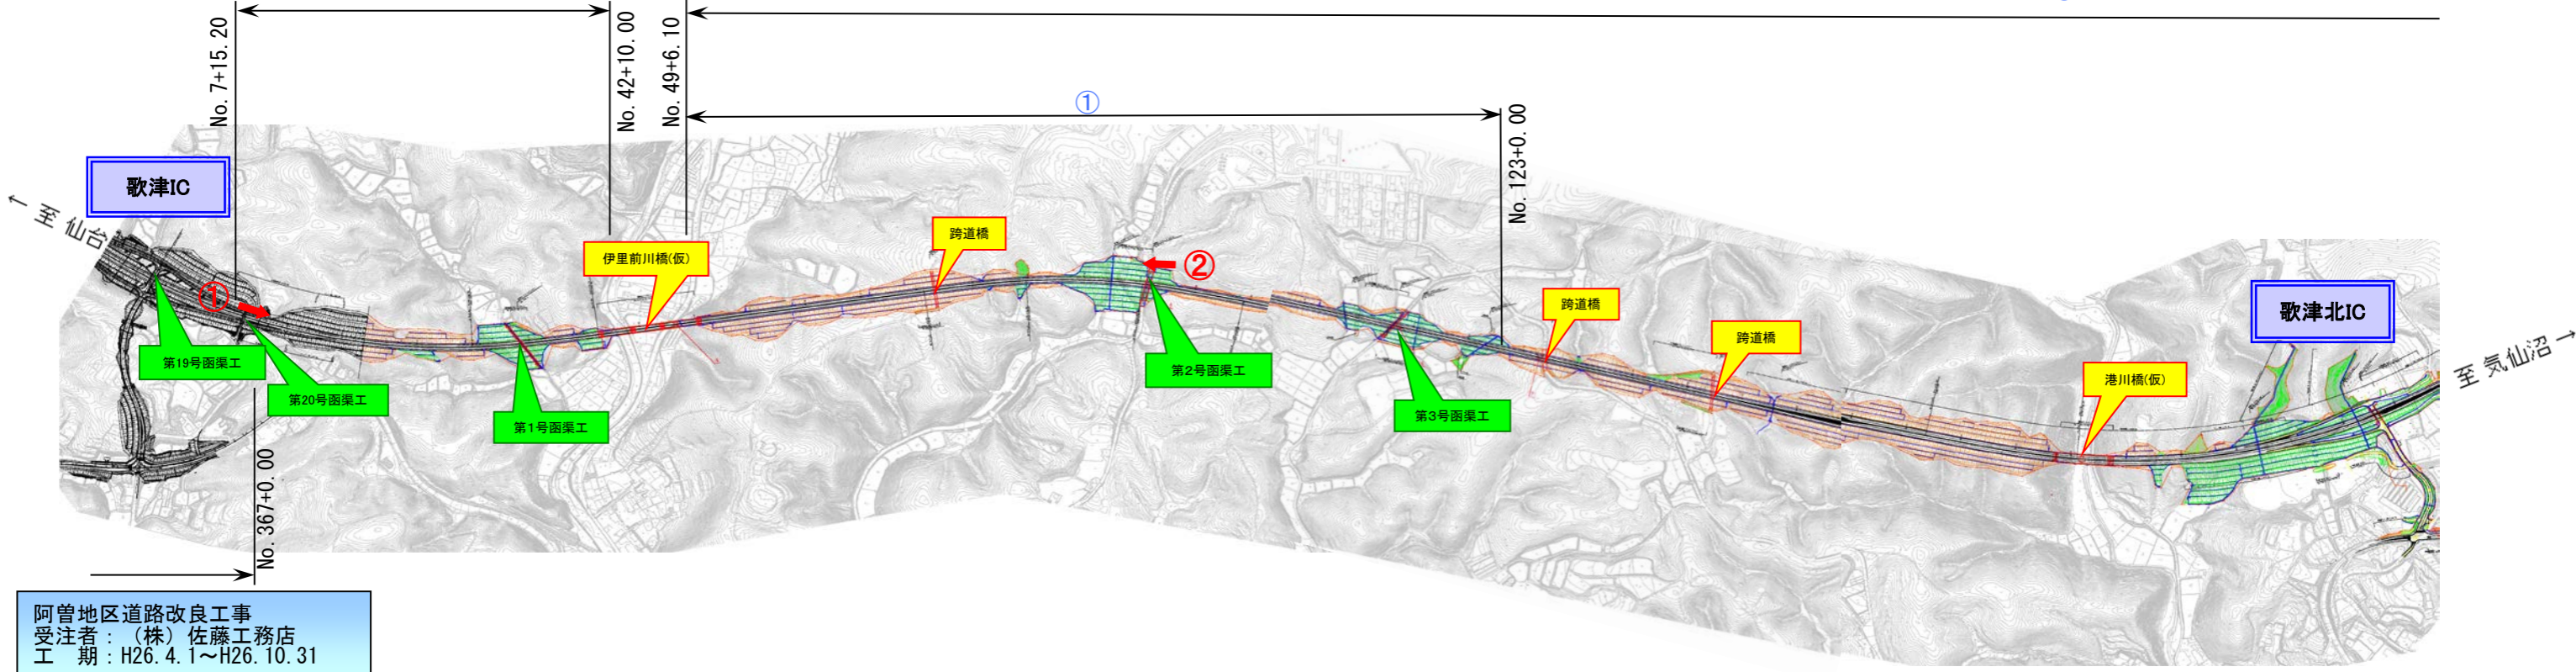

阿曾地区道路改良工事  
受注者：(株) 佐藤工務店  
工期：H26. 4. 1～H26. 10. 31

① No.8から終点側を望む

② No.91から起点側を望む



[凡例]

黄色	橋梁・公道橋
紫色	トンネル
緑色	道路函渠
水色	水路函渠

《工事の種類》

改良	盛土・切土・排水・地盤改良を主に行う工事 例：〇〇改良工事・〇〇道路改良工事
橋梁	車が通行する橋梁をつくる工事 例：〇〇下部工事・〇〇上部工事
函渠	人・車・河川が横断する函渠をつくる工事
トンネル	車が通行するトンネルをつくる工事 例：〇〇トンネル工事