

南三陸道路[志津川IC～歌津IC](No.176～No.355)工事進捗状況


< 志津川IC～歌津ICの延長7.2kmを2車線事業中 >

H26年9月上旬時点

- [凡例]
- 橋梁・公道橋
 - トンネル
 - 道路函渠
 - 水路函渠

- <<工事の種類>>
- 改良** 盛土・切土・排水・地盤改良を主に行う工事
例：〇〇改良工事・〇〇道路改良工事
 - 橋梁** 車が通行する橋梁をつくる工事
 - 函渠** 人・車・河川が横断する函渠をつくる工事
 - トンネル** 車が通行するトンネルをつくる工事
例：〇〇トンネル工事

阿曾地区道路改良工事
受注者：(株)佐藤工務店
工期：H26.4.1～H26.10.31

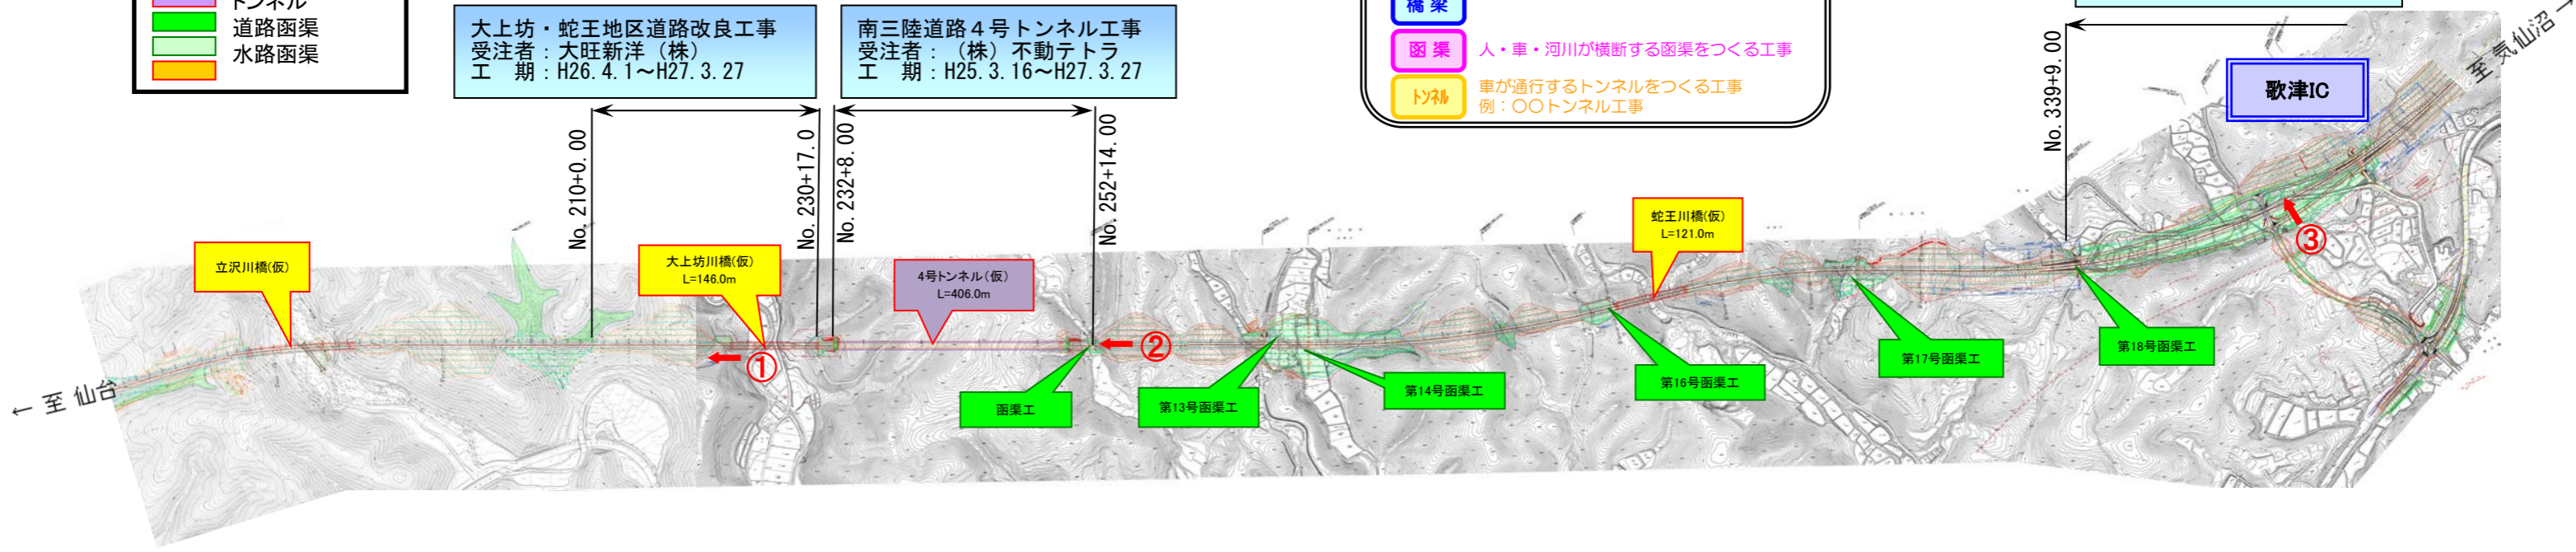

① 終点側からA1、P1を望む

② 4号トンネル(終点側坑口)

③ 右側から左側を望む

