

# 南三陸道路[志津川IC～歌津IC](No.0～No.176)工事進捗状況

< 志津川IC～歌津ICの延長7.2kmを2車線事業中 >

H26年10月上旬時点


- 《工事の種類》
- 改良** 盛土・切土・排水・地盤改良を主に行う工事  
例：〇〇改良工事・〇〇道路改良工事
  - 橋梁** 車が通行する橋梁をつくる工事  
例：〇〇下部工事・〇〇上部工事
  - 函渠** 人・車・河川が横断する函渠をつくる工事
  - トンネル** 車が通行するトンネルをつくる工事  
例：〇〇トンネル工事



① 1号トンネル(終点側坑口)

平井田地区道路改良工事  
受注者：日建工業(株)  
工期：H25. 10. 8～H26. 12. 25

新井田川橋上部工工事  
受注者：(株)安部日鋼工業  
工期：H25. 3. 16～H27. 3. 23  
新井田川橋：橋台2基 橋脚2基

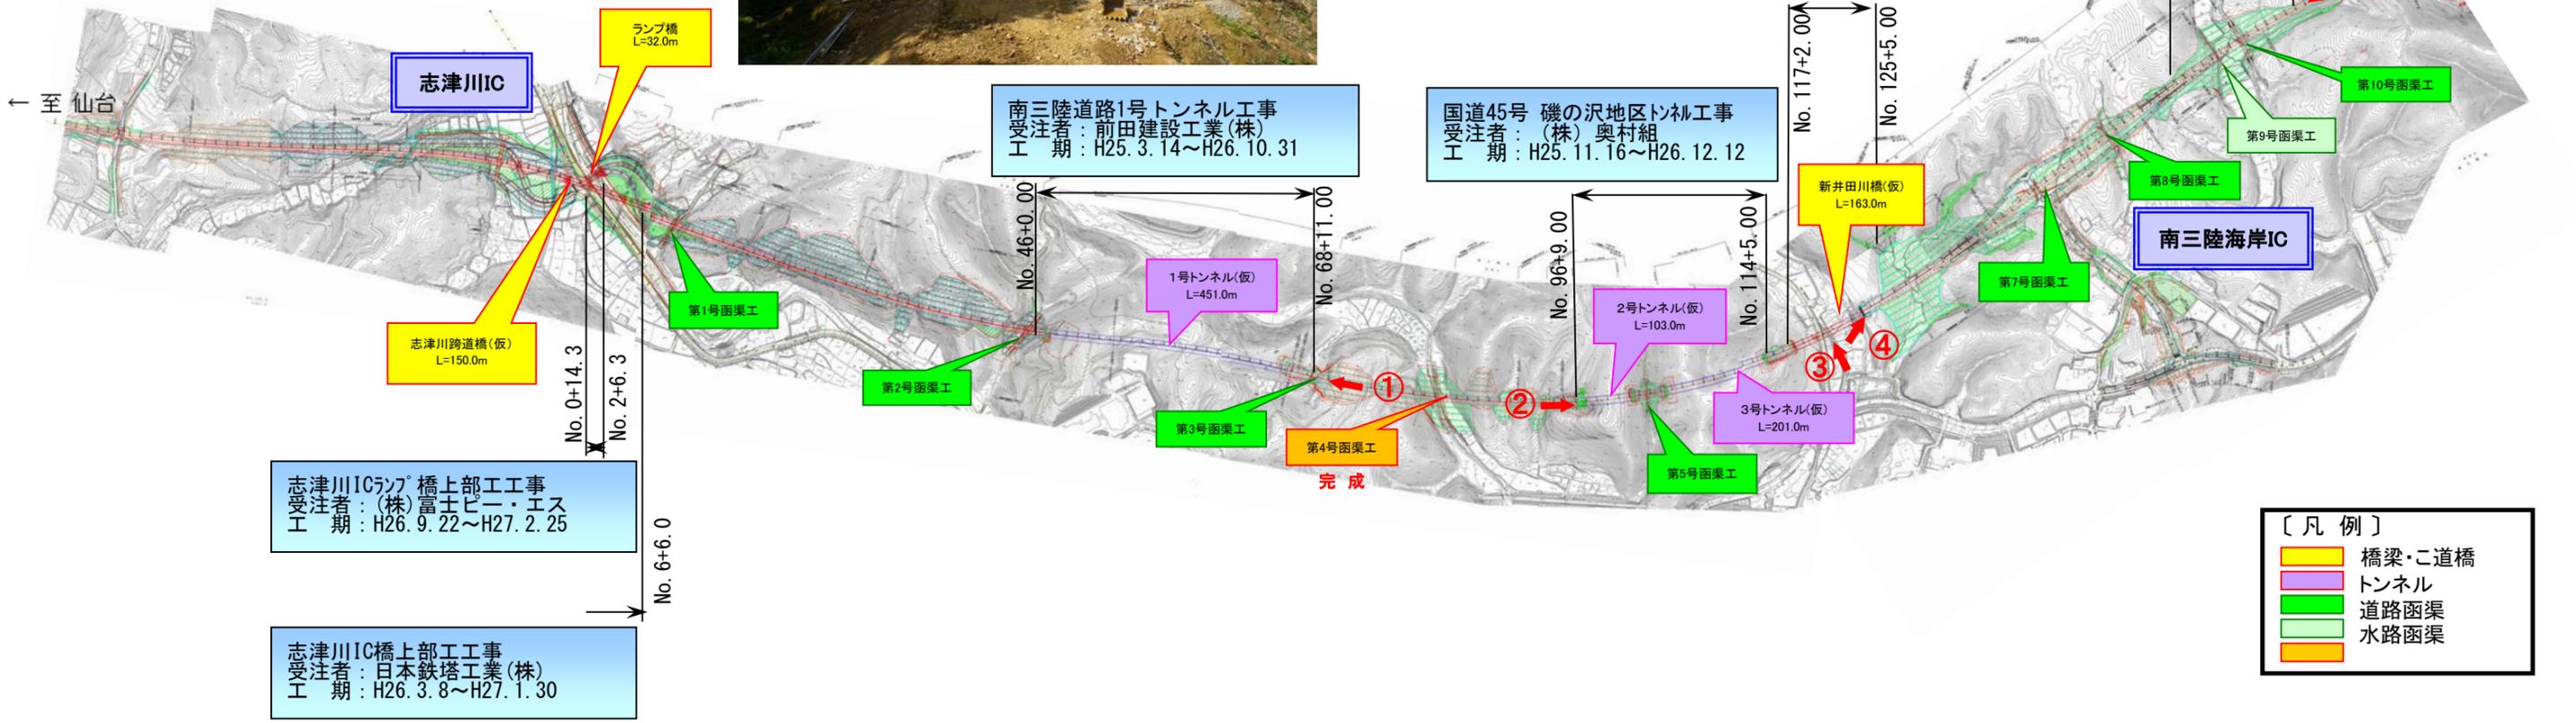

- [凡例]
- 橋梁・ご道橋
  - トンネル
  - 道路函渠
  - 水路函渠

② No.95から終点側を望む  
2号トンネル



③ 国道45号から橋梁右側を望む  
新井田川橋



④ 橋梁右側からP2、A2を望む  
新井田川橋



⑤ No.180から起点側を望む

