


歌津IC～本吉IC (No.355(No.-2+4.0)～No.195) 工事進捗状況

H27年1月上旬時点

< 歌津IC～本吉ICの延長12kmを2車線事業中 >

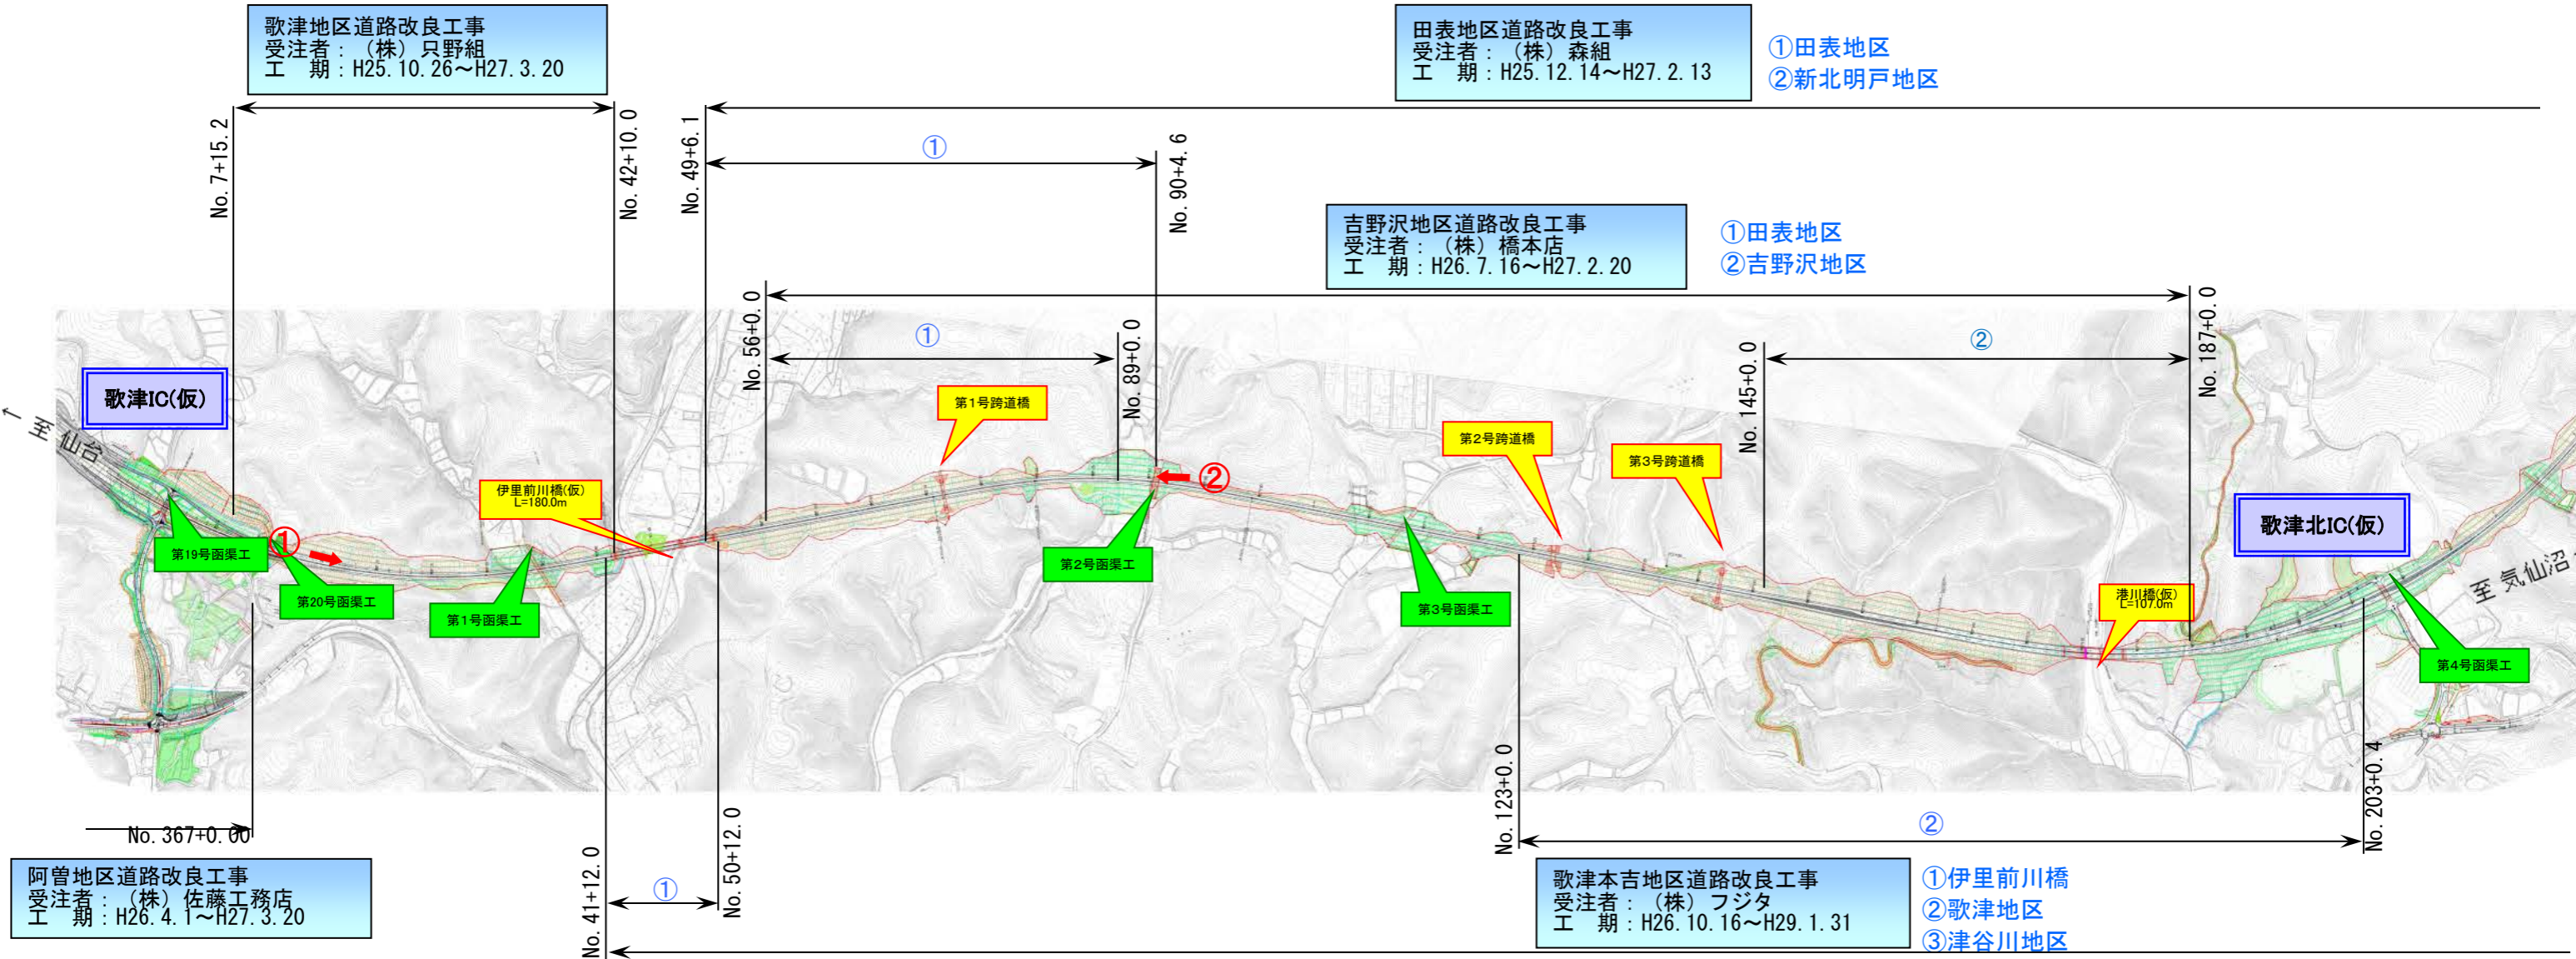

[凡例]

橋梁・公道橋
トンネル
道路函渠
水路函渠

《工事の種類》

改良	盛土・切土・排水・地盤改良を主に行う工事 例：○○改良工事・○○道路改良工事
橋梁	車が通行する橋梁をつくる工事
函渠	人・車・河川が横断する函渠をつくる工事
トンネル	車が通行するトンネルをつくる工事