


# 南三陸道路[志津川IC～歌津IC](No.176～No.355) 工事進捗状況

H27年4月上旬時点

< 志津川IC～歌津ICの延長7.2kmを2車線事業中 >

- [ 凡 例 ]
- 橋梁・こ道橋
  - トンネル
  - 道路函渠
  - 水路函渠
  - 完成・一部完成

- << 工事の種類 >>
- 改良** 盛土・切土・排水・地盤改良を主に行う工事  
例：〇〇改良工事・〇〇道路改良工事
  - 橋梁** 車が通行する橋梁をつくる工事  
例：〇〇下部工工事・〇〇上部工工事
  - 函渠** 人・車・河川が横断する函渠をつくる工事  
例：〇〇函渠工事・〇〇構造物工事
  - トンネル** 車が通行するトンネルをつくる工事  
例：〇〇トンネル工事

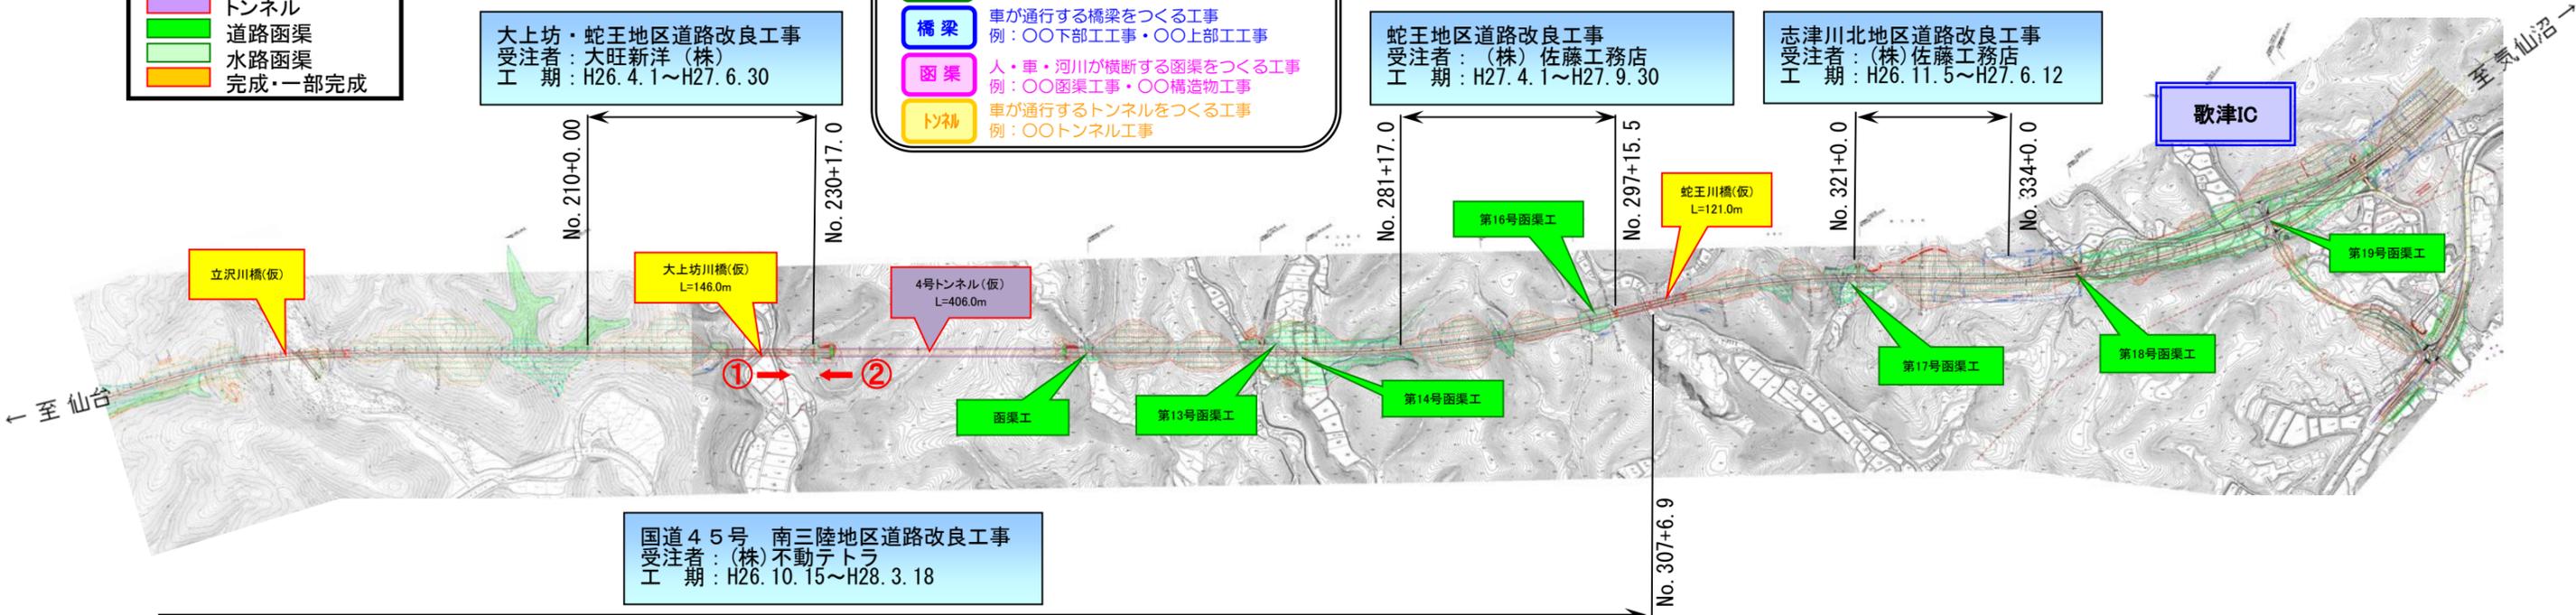

① 起点側から終点側を望む

② No.235から起点側を望む  
4号トンネル

