


歌津IC～本吉IC(No.195～No.390)工事進捗状況

< 歌津IC～本吉ICの延長12kmを2車線事業中 >

H27年6月上旬時点

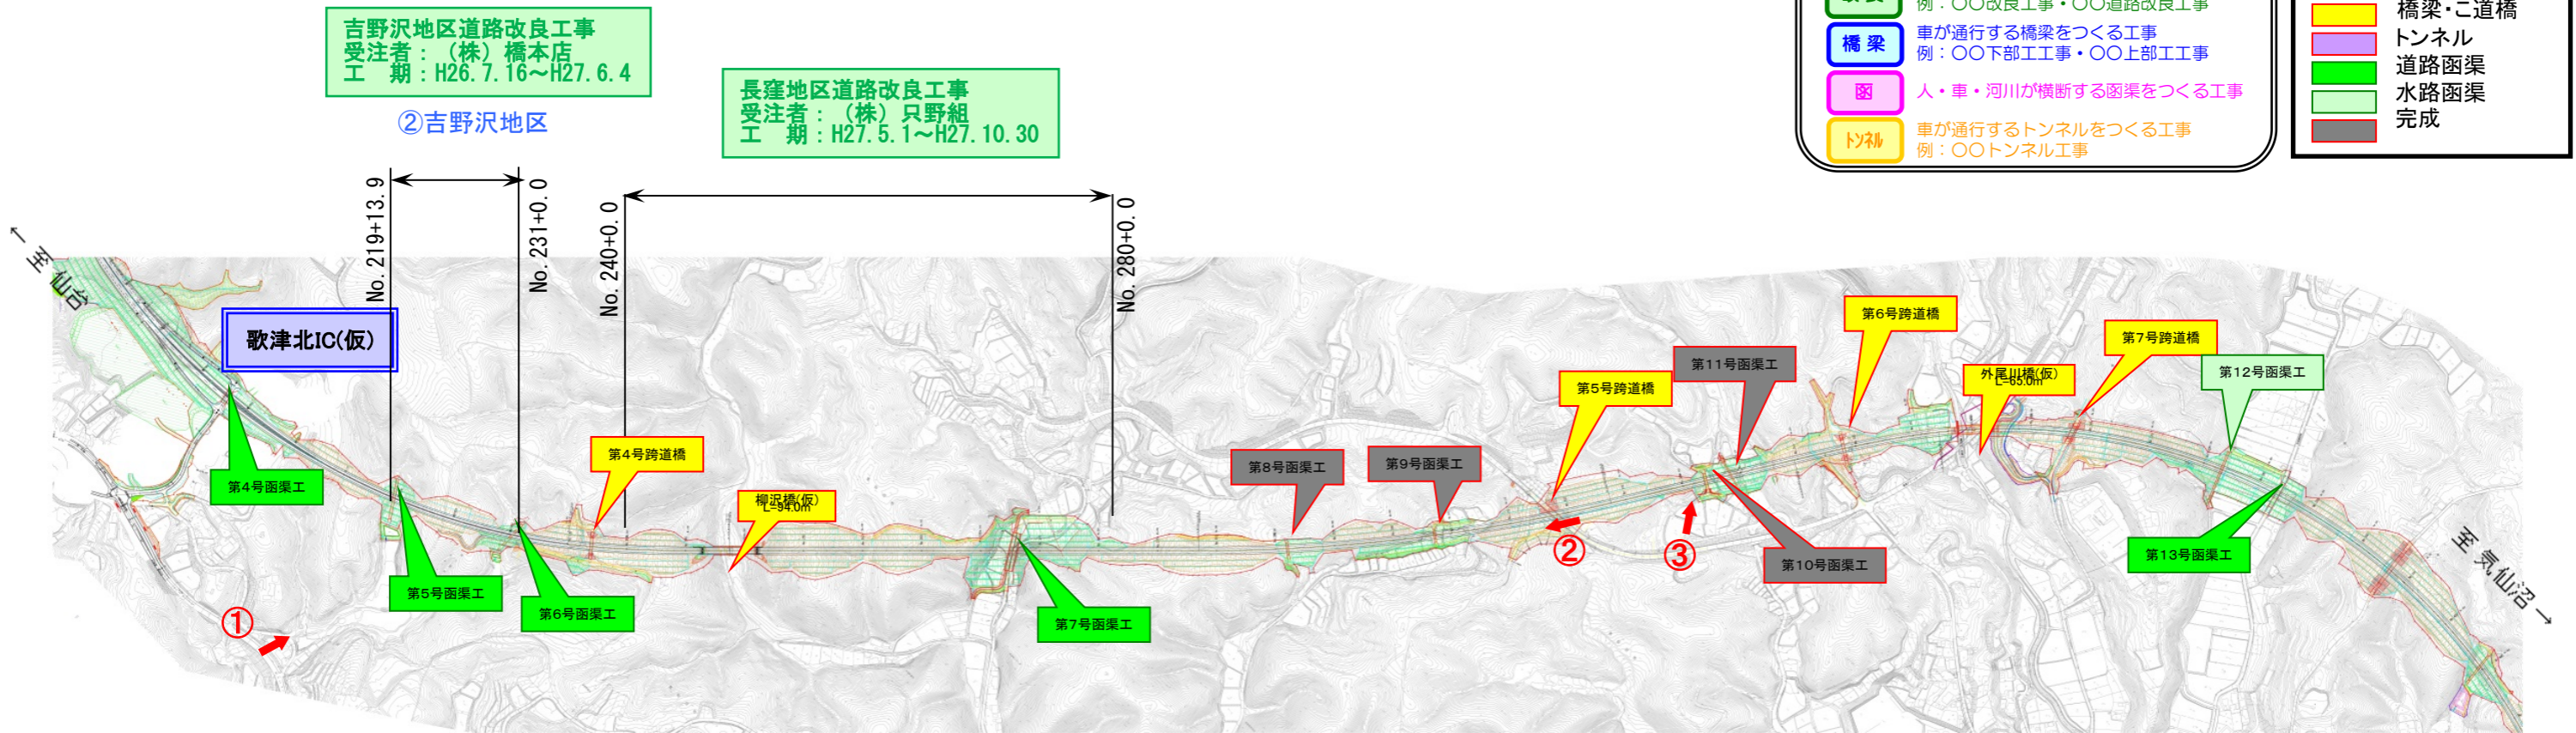

《工事の種類》

| | |
|------|---|
| 改良 | 盛土・切土・排水・地盤改良を主に行う工事 例：〇〇改良工事・〇〇道路改良工事 |
| 橋梁 | 車が通行する橋梁をつくる工事 例：〇〇下部工工事・〇〇上部工工事 |
| 函 | 人・車・河川が横断する函渠をつくる工事 |
| トンネル | 車が通行するトンネルをつくる工事 例：〇〇トンネル工事 |

〔凡例〕

| | |
|----|--------|
| 黄色 | 橋梁・公道橋 |
| 紫色 | トンネル |
| 緑色 | 道路函渠 |
| 水色 | 水路函渠 |
| 灰色 | 完成 |

