


歌津IC～本吉IC (No.390～No.575) 工事進捗状況

< 歌津IC～本吉ICの延長12kmを2車線事業中 >

H27年10月上旬時点

[凡例]

	橋梁・公道橋
	トンネル
	道路函渠
	水路函渠
	

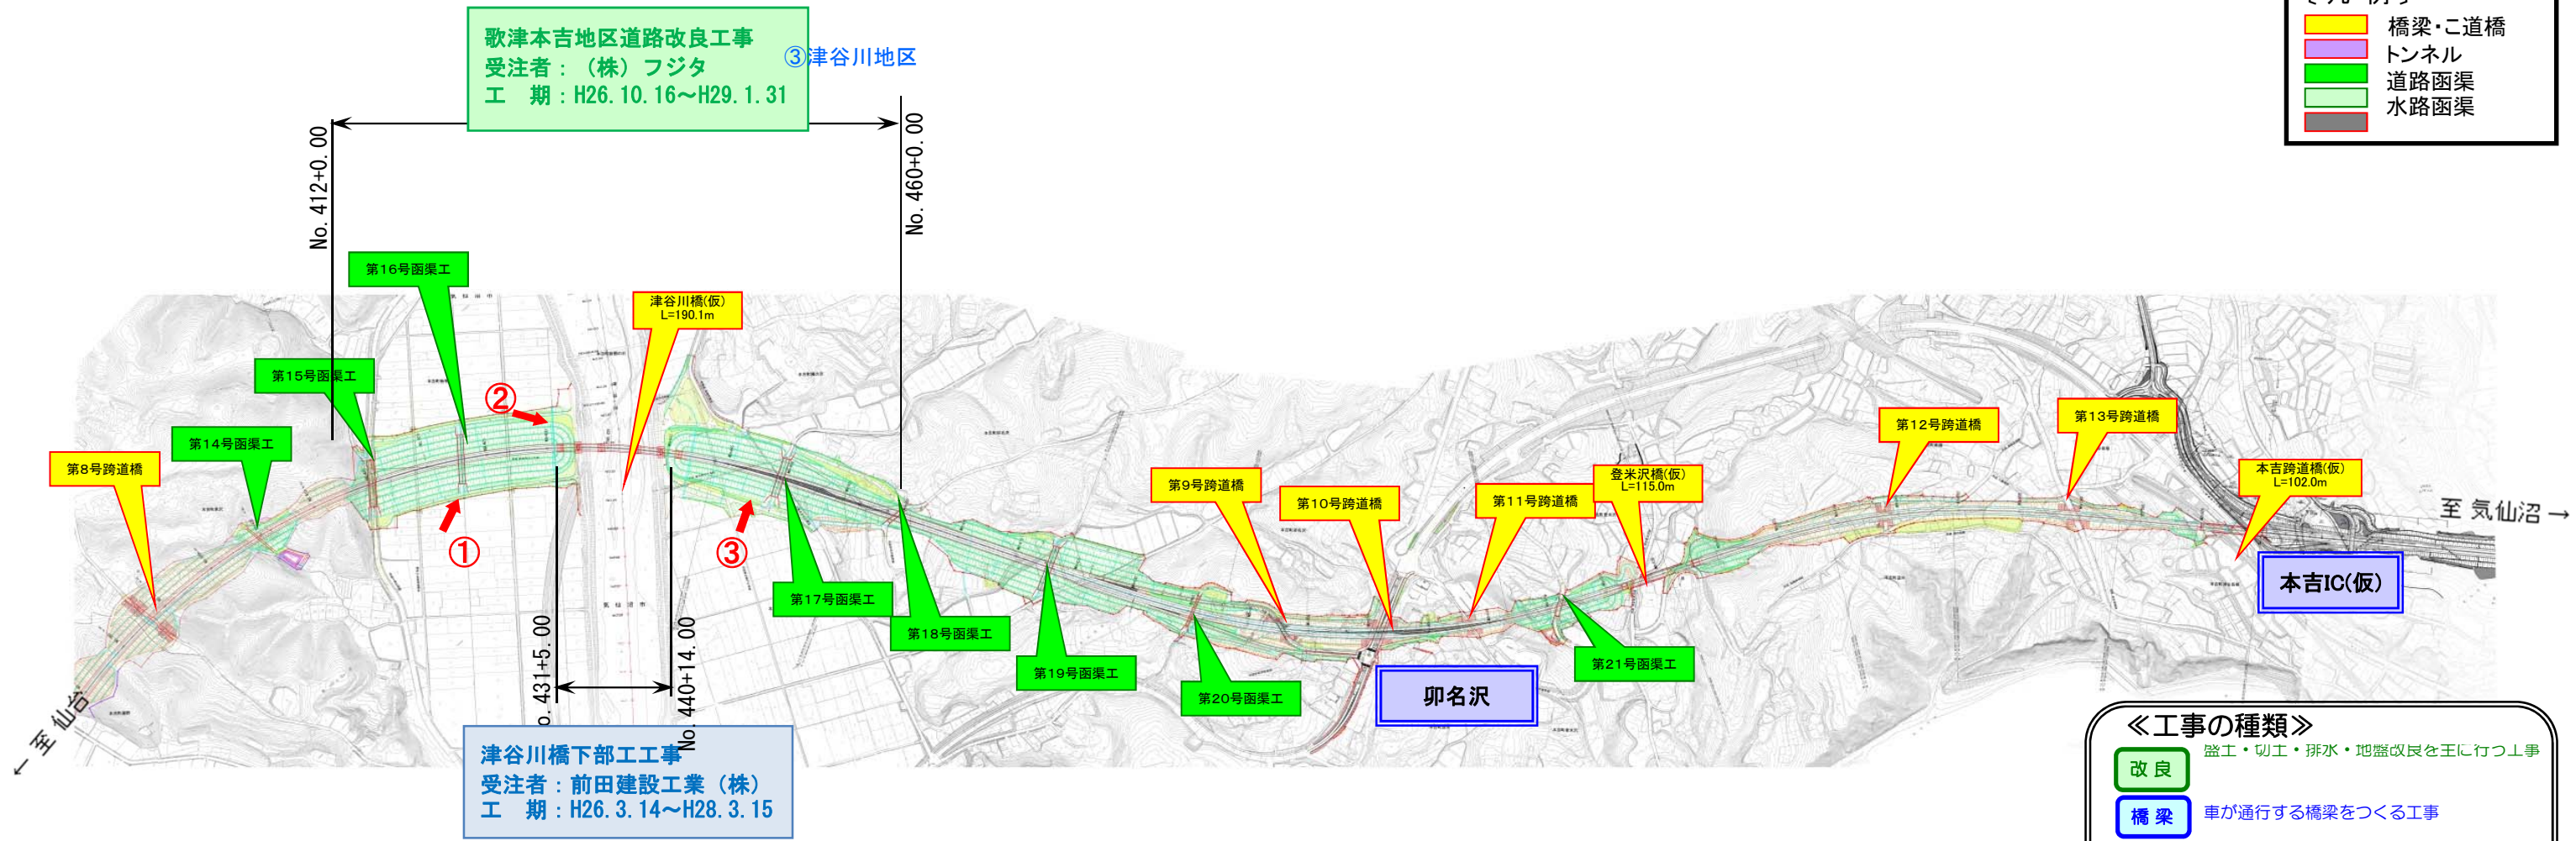

《工事の種類》

 改良	盛土・切土・排水・地盤改良を主に行う工事
 橋梁	車が通行する橋梁をつくる工事
 函渠	人・車・河川が横断する函渠をつくる工事
 トンネル	車が通行するトンネルをつくる工事

