


南三陸道路[志津川IC～歌津IC](No.0～No.176) 工事進捗状況

< 志津川IC～歌津ICの延長7.2kmを2車線事業中 >

H27年11月上旬時点

国道45号 南三陸地区道路改良工事
受注者：(株)不動テトラ
工期：H26.10.15～H28.3.18

南三陸道路トンネル舗装工事
受注者：世紀東急工業(株)
工期：H27.5.1～H28.3.25

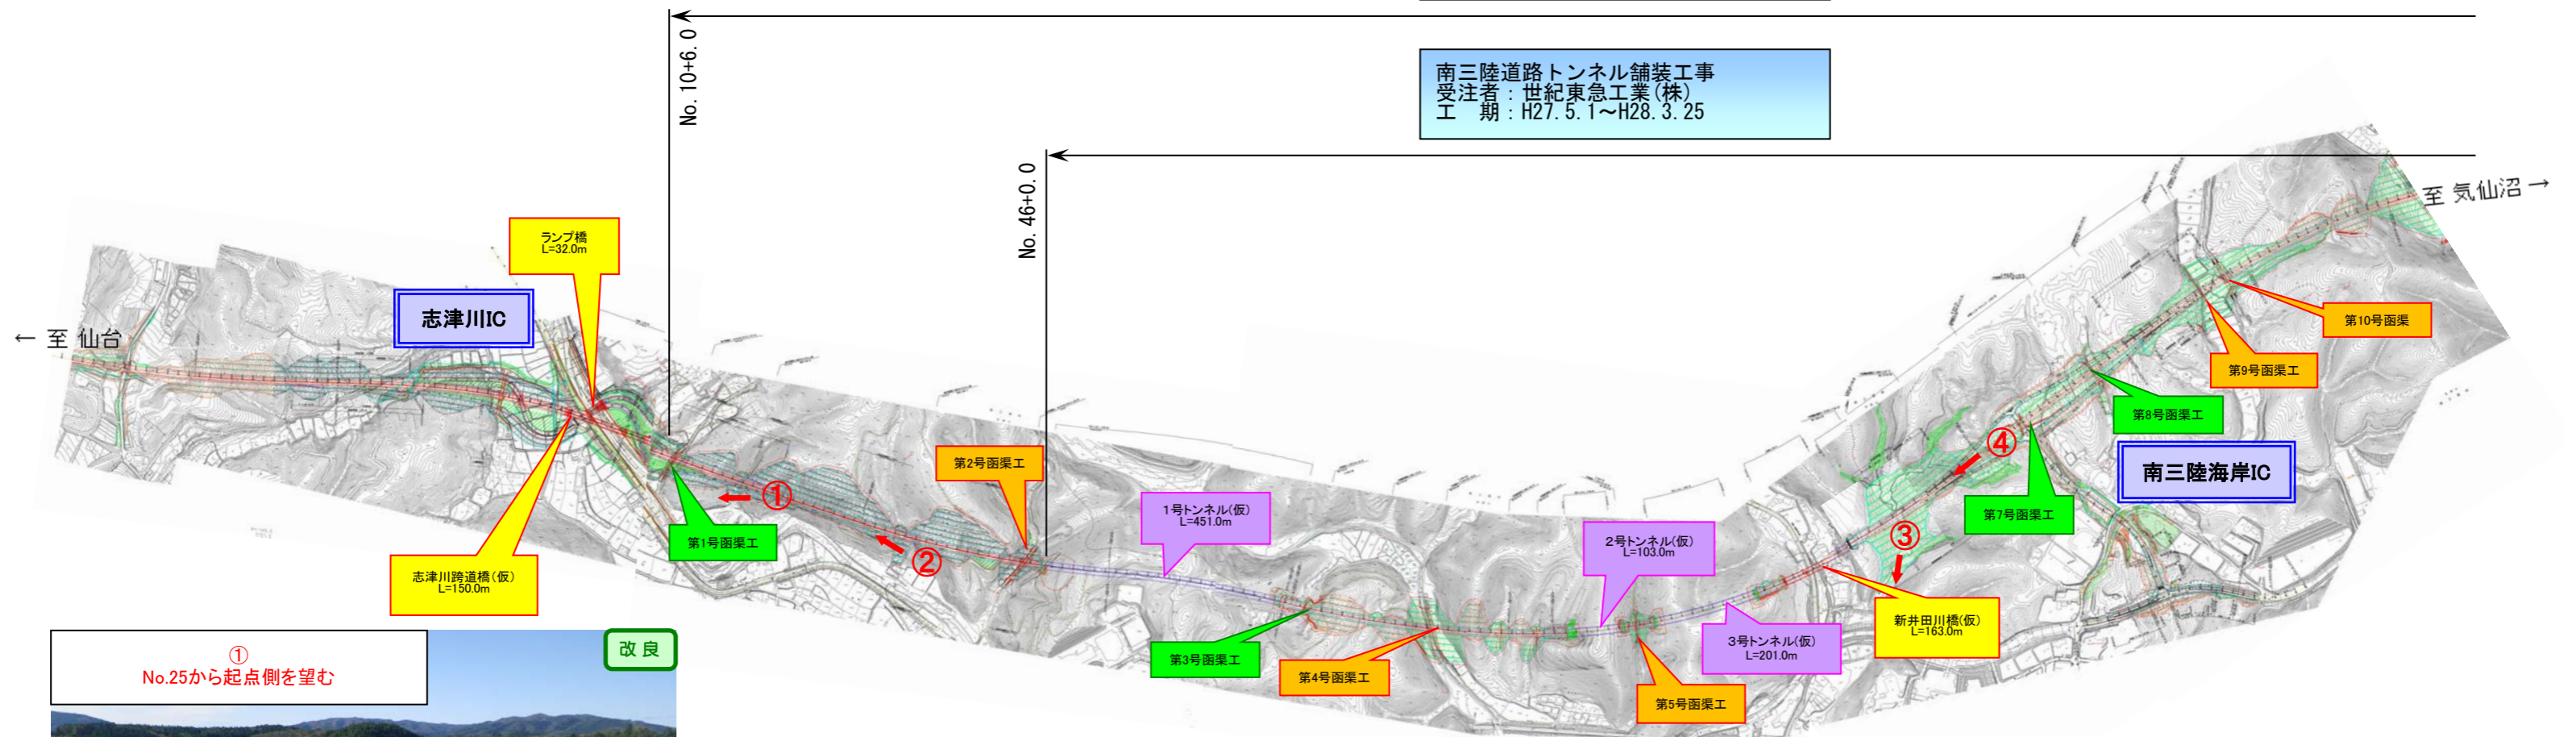

- 〔凡例〕
- 橋梁・公道橋(計画)
 - トンネル(計画)
 - 道路函渠(計画)
 - 水路函渠(計画)
 - 完成・一部完成

- 《工事の種類》
- 改良 盛土・切土・排水・地盤改良を主に行う工事
例：○○改良工事・○○道路改良工事
 - 橋梁 車が通行する橋梁をつくる工事
例：○○下部工事・○○上部工事
 - 函渠 人・車・河川が横断する函渠をつくる工事
例：○○函渠工事 (一部改良工事にも含まれる)
 - トンネル 車が通行するトンネルをつくる工事
例：○○トンネル工事