


# 南三陸道路[志津川IC～歌津IC](No.0～No.176)工事進捗状況

< 志津川IC～歌津ICの延長7.2kmを2車線事業中 >

H28年10月上旬時点

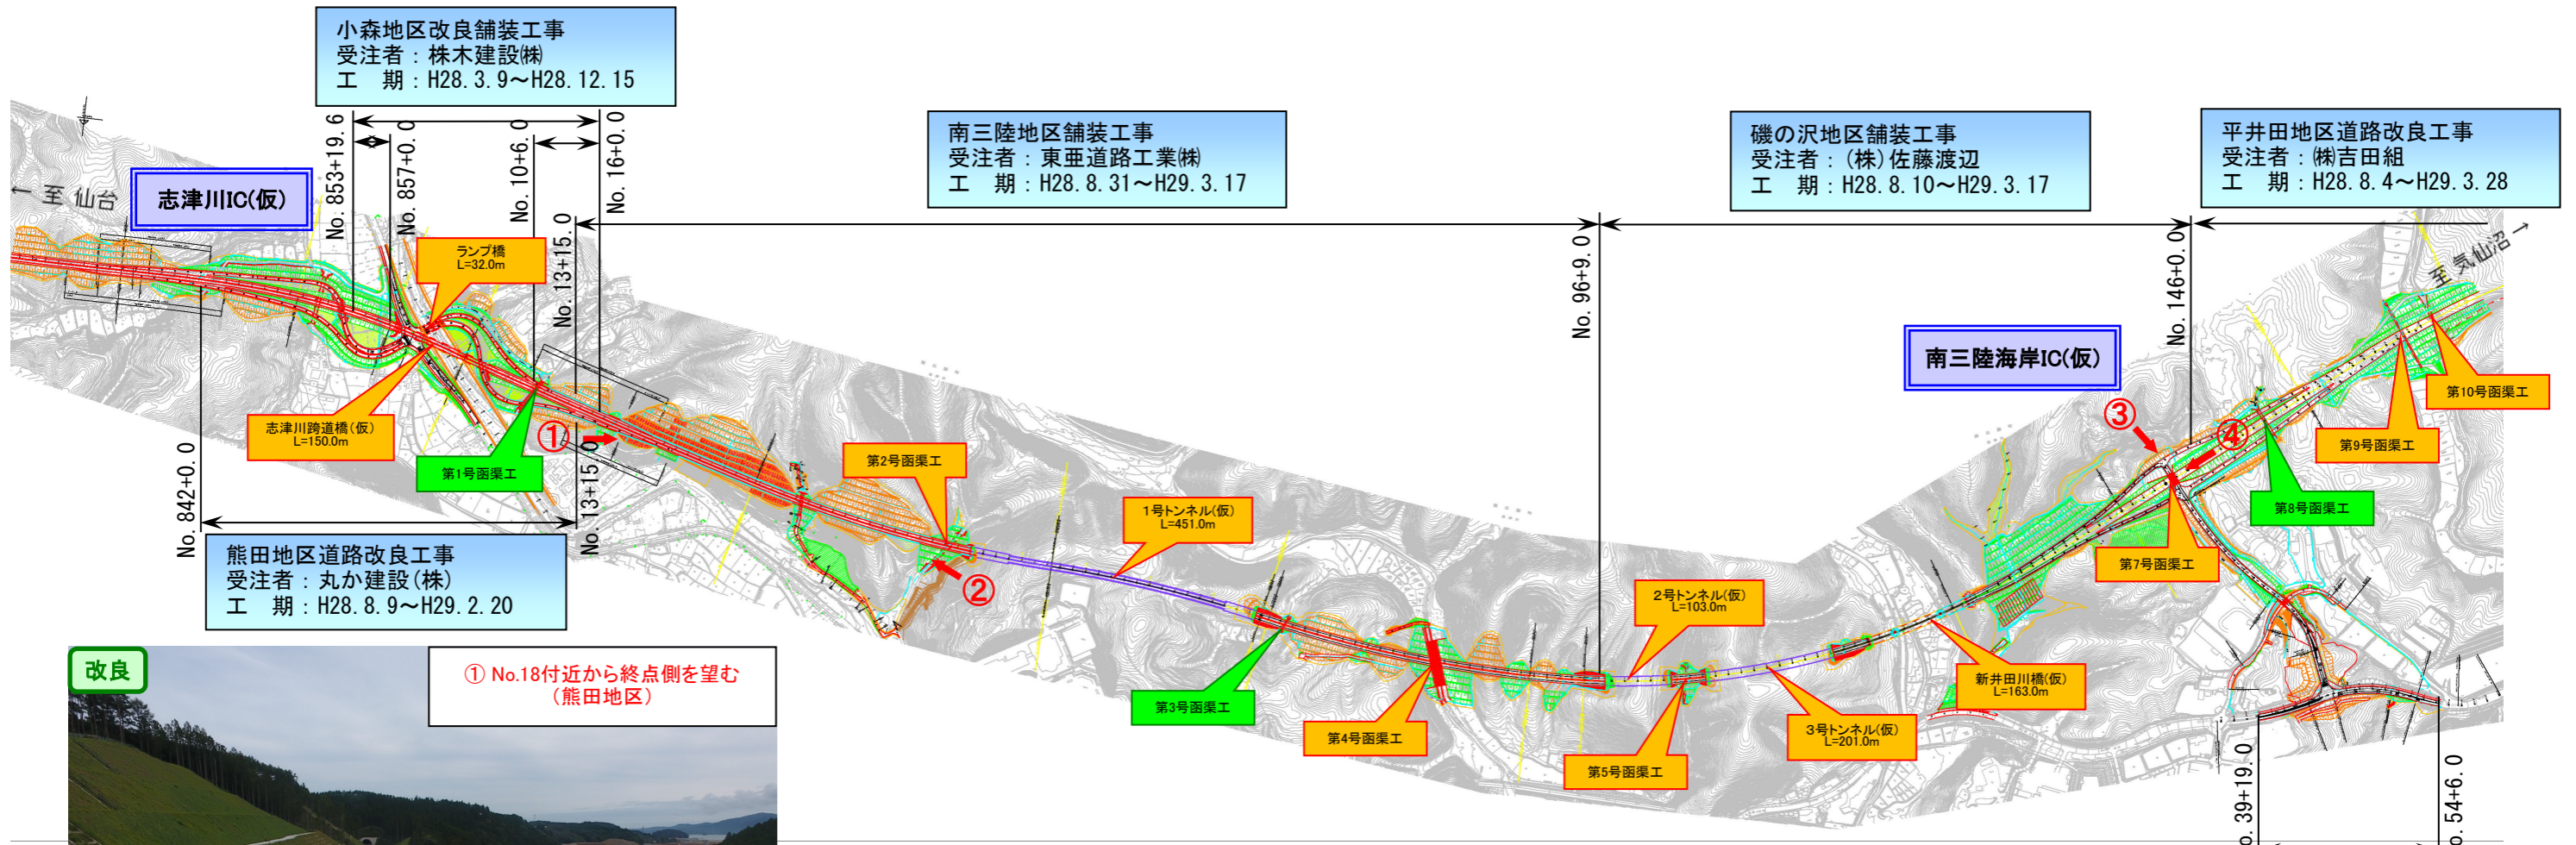

改良



① No.18付近から終点側を望む (熊田地区)

### < 工事の種類 >

- 改良** 盛土・切土・排水・地盤改良を主に行う工事  
例：○○改良工事・○○道路改良工事
- 橋梁** 車が通行する橋梁をつくる工事  
例：○○下部工事・○○上部工事
- 函渠** 人・車・河川が横断する函渠をつくる工事  
例：○○函渠工事・○○構造物工事
- トンネル** 車が通行するトンネルをつくる工事  
例：○○トンネル工事
- 舗装** 舗装・路盤・排水・路床盛土を主に行う工事  
例：○○舗装工事

### [ 凡 例 ]

- 橋梁・こ道橋 (計画)
- トンネル (計画)
- 道路函渠 (計画)
- 水路函渠 (計画)
- 完成・一部完成

改良



② 2号函渠付近から起点側を望む

改良



③ No.144付近 (本線左側からR45側を望む)

改良



④ No.146付近から起点側を望む

磯の沢地区改良舗装工事  
受注者：(株)猪又組  
工期：H28. 3. 1～H29. 3. 27