
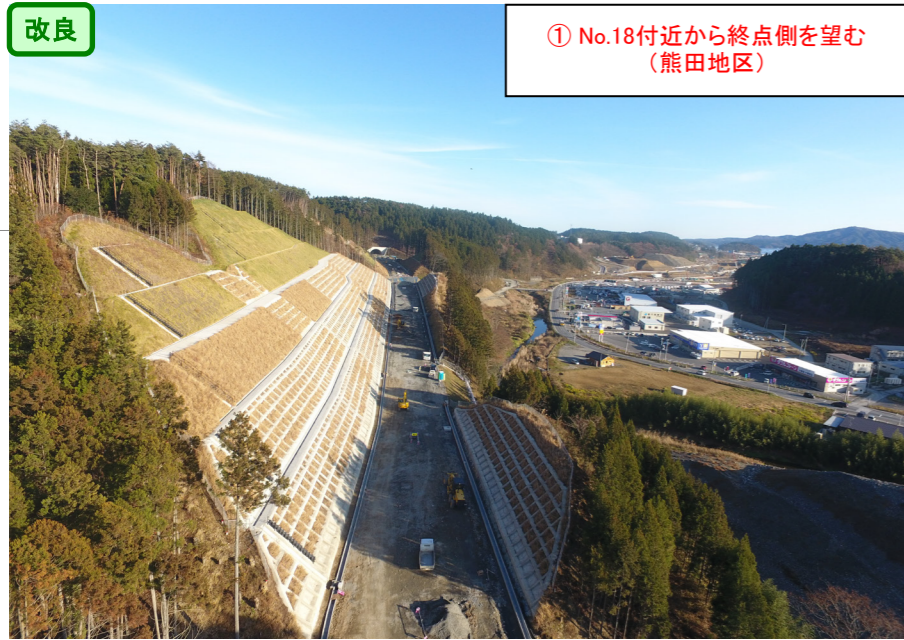


# 南三陸道路[志津川IC～歌津IC](No.0～No.176)工事進捗状況

< 志津川IC～歌津ICの延長7.2kmを2車線事業中 >

H28年12月上旬時点

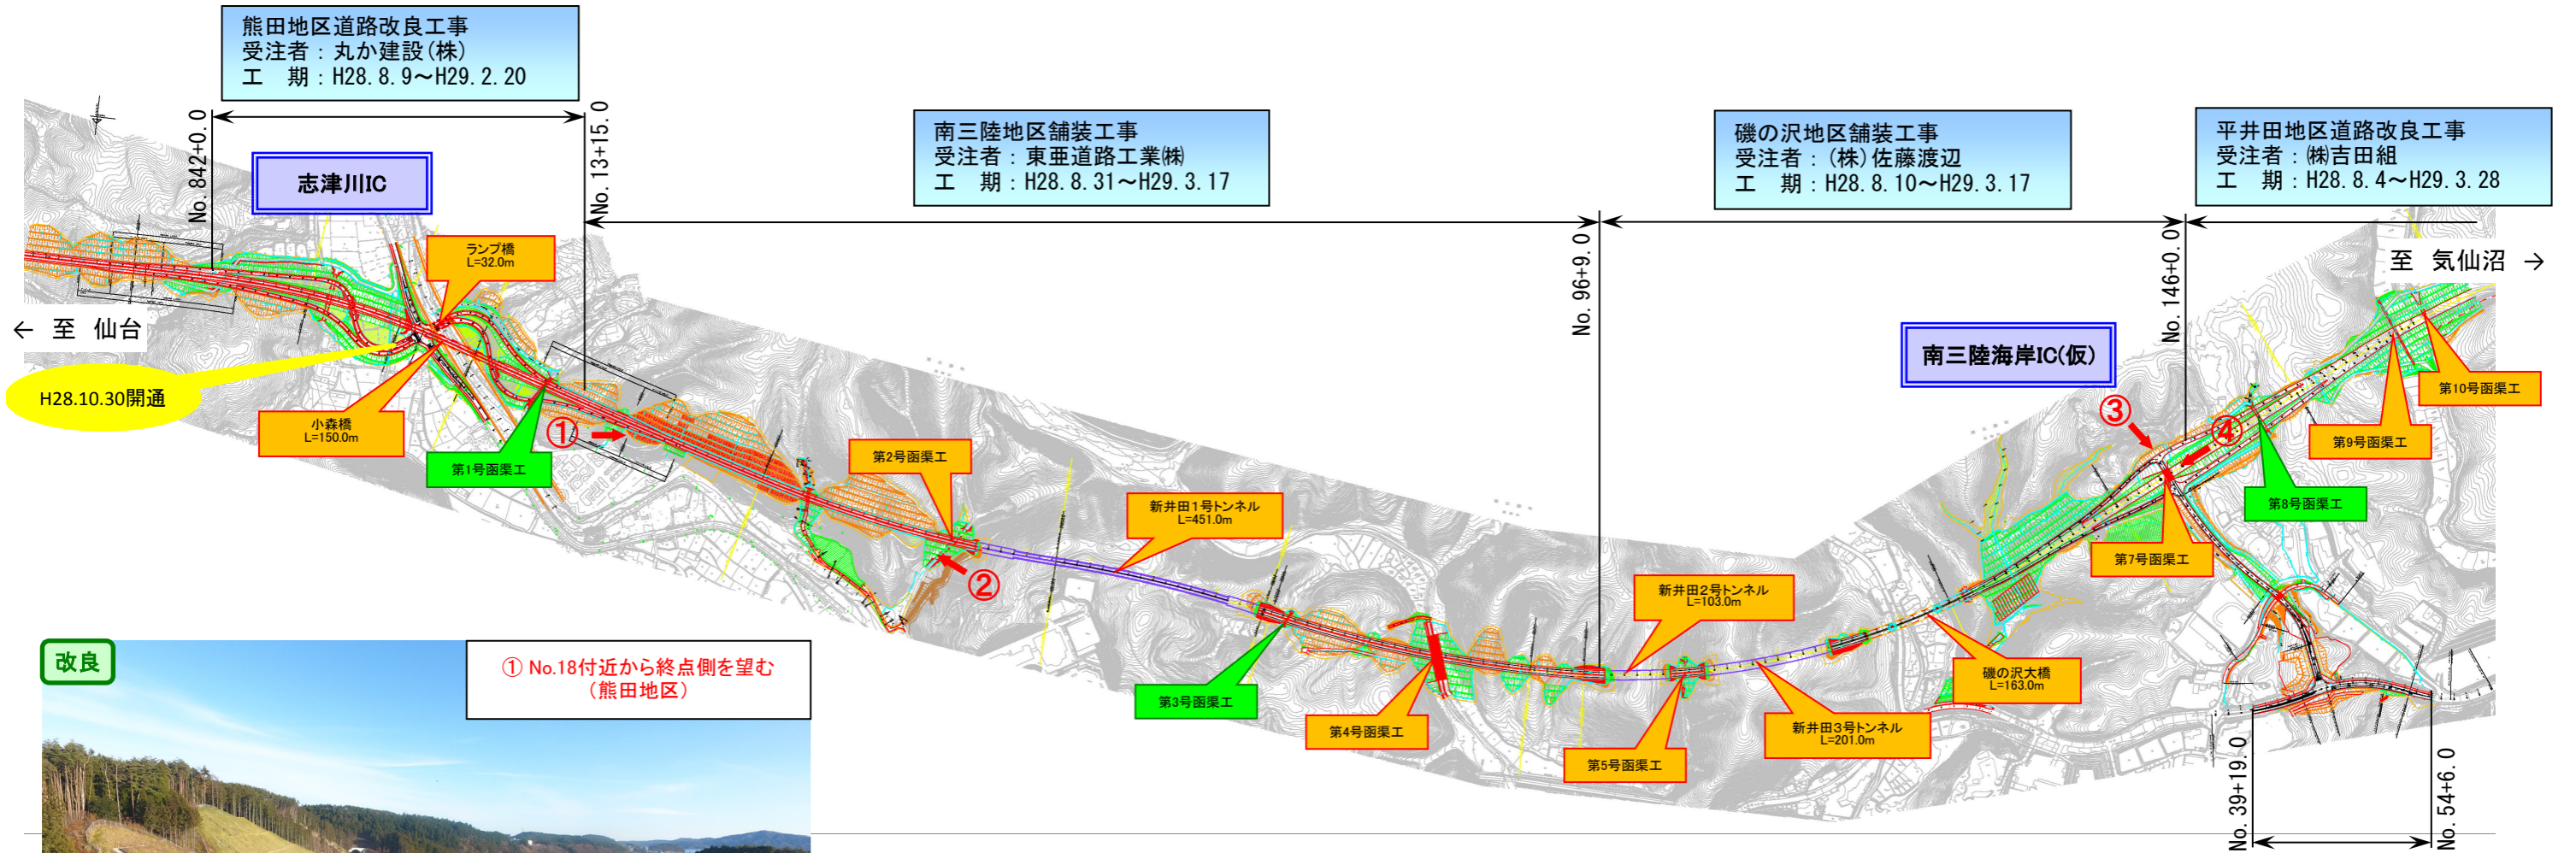

- 「工事の種類」
- 改良** 盛土・切土・排水・地盤改良を主に行う工事  
例：○○改良工事・○○道路改良工事
  - 橋梁** 車が通行する橋梁をつくる工事  
例：○○下部工事・○○上部工事
  - 函渠** 人・車・河川が横断する函渠をつくる工事  
例：○○函渠工事・○○構造物工事
  - トンネル** 車が通行するトンネルをつくる工事  
例：○○トンネル工事
  - 舗装** 舗装・路盤・排水・路床盛土を主に行う工事  
例：○○舗装工事

- 「凡例」
- 橋梁・こ道橋 (計画)
  - トンネル (計画)
  - 道路函渠 (計画)
  - 水路函渠 (計画)
  - 完成・一部完成



磯の沢地区改良舗装工事  
受注者：(株)猪又組  
工期：H28.3.1～H29.3.27