


南三陸道路[志津川IC～歌津IC](No.176～No.355) 工事進捗状況

< 志津川IC～歌津ICの延長7.2kmを2車線事業中 >

H28年12月上旬時点

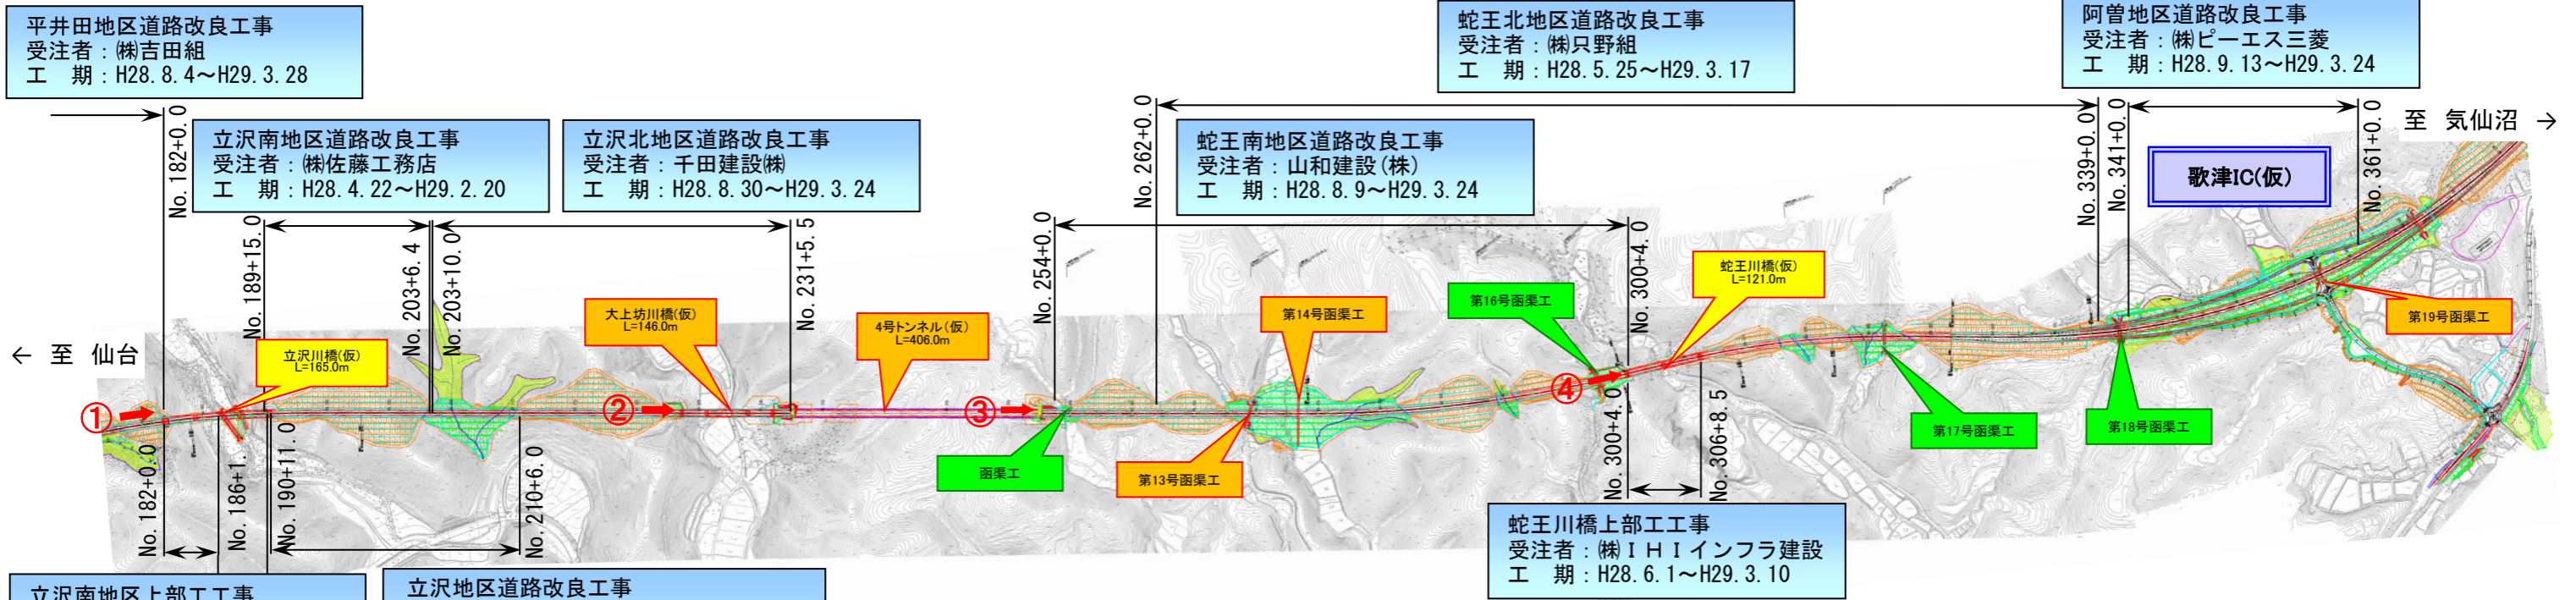

- 《工事の種類》
- 改良** 盛土・切土・排水・地盤改良を主に行う工事
例：○○改良工事・○○道路改良工事
 - 橋梁** 車が通行する橋梁をつくる工事
例：○○下部工工事・○○上部工工事
 - 函渠** 人・車・河川が横断する函渠をつくる工事
例：○○函渠工事・○○構造物工事
 - トンネル** 車が通行するトンネルをつくる工事
例：○○トンネル工事
 - 舗装** 舗装・路盤・排水・路床盛土を主に行う工事
例：○○舗装工事

- 〔凡例〕
- 橋梁・こ道橋(計画)
 - トンネル(計画)
 - 道路函渠(計画)
 - 水路函渠(計画)
 - 完成・一部完成